




LEGENDA

- HRANICE KATASTRÁLNÍ MAPY
- STÁVAJÍCÍ SPLAŠKOVÁ KANALIZACE (SmVak a.s. Ostrava)
- STÁVAJÍCÍ SPLAŠKOVÁ KANALIZACE (obec Mokré Lazce)
- STÁVAJÍCÍ JEDNOTNÁ KANALIZACE
- STÁVAJÍCÍ VODOVOD
- STÁVAJÍCÍ VODOVODNÍ PŘÍVLAČEK
- STÁVAJÍCÍ PLYNOVOD STL
- STÁVAJÍCÍ PLYNOVOD VTL
- STÁVAJÍCÍ VEDENÍ SDELOVACÍ PODZEMNÍ
- STÁVAJÍCÍ VEDENÍ VO
- STÁVAJÍCÍ VEDENÍ NN NADZEMNÍ
- STÁVAJÍCÍ VEDENÍ NN PODZEMNÍ
- STÁVAJÍCÍ VEDENÍ VN NADZEMNÍ
- STÁVAJÍCÍ VEDENÍ VN PODZEMNÍ
- STÁVAJÍCÍ VEDENÍ TELEFATIKA
- KANALIZACE SPLAŠKOVÁ GRAVITAČNÍ VAR. 1
- KANALIZACE SPLAŠKOVÁ GRAVITAČNÍ VAR. 1
- KANALIZACE SPLAŠKOVÁ GRAVITAČNÍ VAR. 2
- KANALIZACE JEDNOTNÁ GRAVITAČNÍ VAR. 2
- KANALIZACE SPLAŠKOVÁ TLAKOVÁ - VAR. 3
- CVS DOMOVNÍ ČISTIŘNA DO VSAKU

stoka S1a = 530 m
stoka S1b = 1262 m
stoka S1a = 764 m
stoka S1b = 286 m
stoka S1a-a = 548 m
stoka S1a-b = 516 m
stoka S1b-a = 815 m
stoka S1b-b = 90 m
stoka S1c = 496 m
stoka S2 = 632 m
stoka S2a = 360 m
stoka S2b = 50 m
stoka S3 = 543 m
stoka S3a = 119 m
stoka S3b = 79 m
stoka S3c = 215 m
CELKEM = 7303 m var. 2

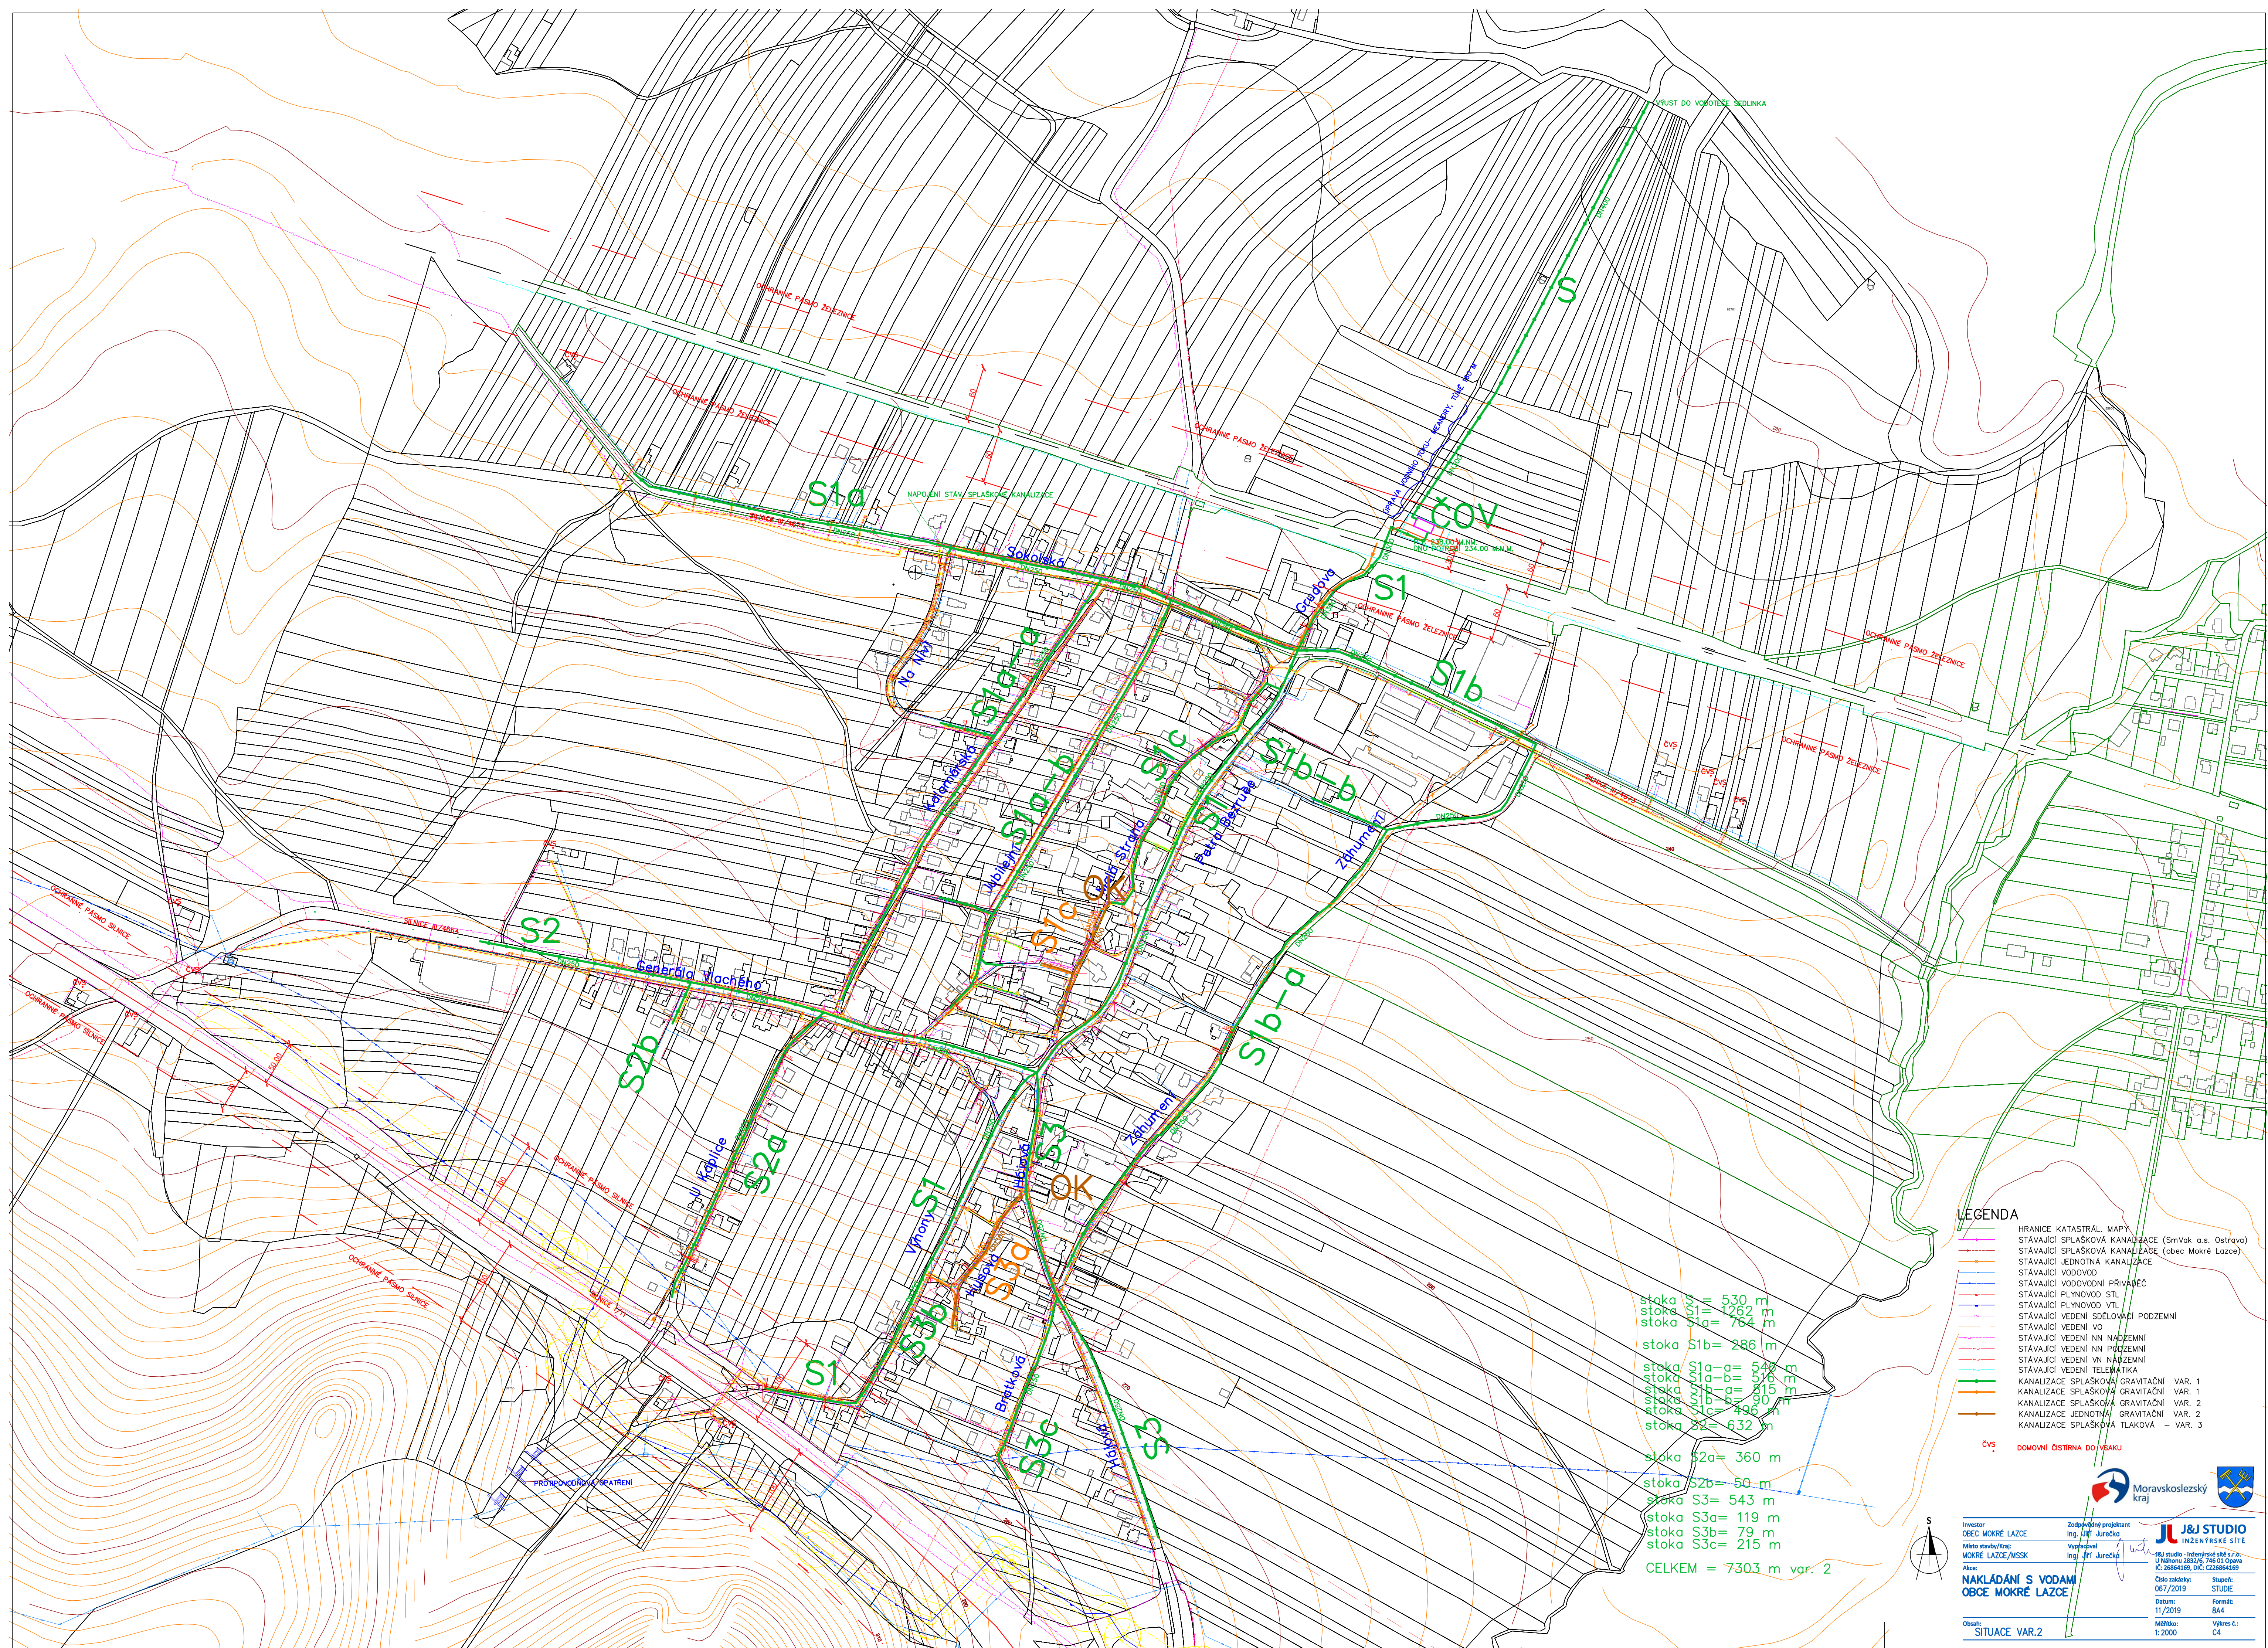

Investor:
OBEC MOKRÉ LAZCE

Místní zastupitelstvo:
MOKRÉ LAZCE/MSK

Alce:
**NAKLÁDÁNÍ S VODAM
OBCE MOKRÉ LAZCE**

Obzoh:
SITUACE VAR.2

Zodpovědný projektant:
Ing. Jitř Jurešková

Vyřizovatel:
Ing. Jitř Jurešková

Číslo zakázky:
067/2019

Datum:
11/2019

Měřítko:
1:2000

Stupně:
STUDIE

Formát:
B4

Výřez č.:
04

J&J STUDIO
INŽENÝRSKÉ SÍTĚ

J&J studio - inženýrské sítě s.r.o.
U Náhonu 2822/2, 746 01 Opava
IČ: 26864169, DIČ: CZ26864169

Logo Moravskoslezský kraj