


PŮDORYS 1.NP - M 1:100

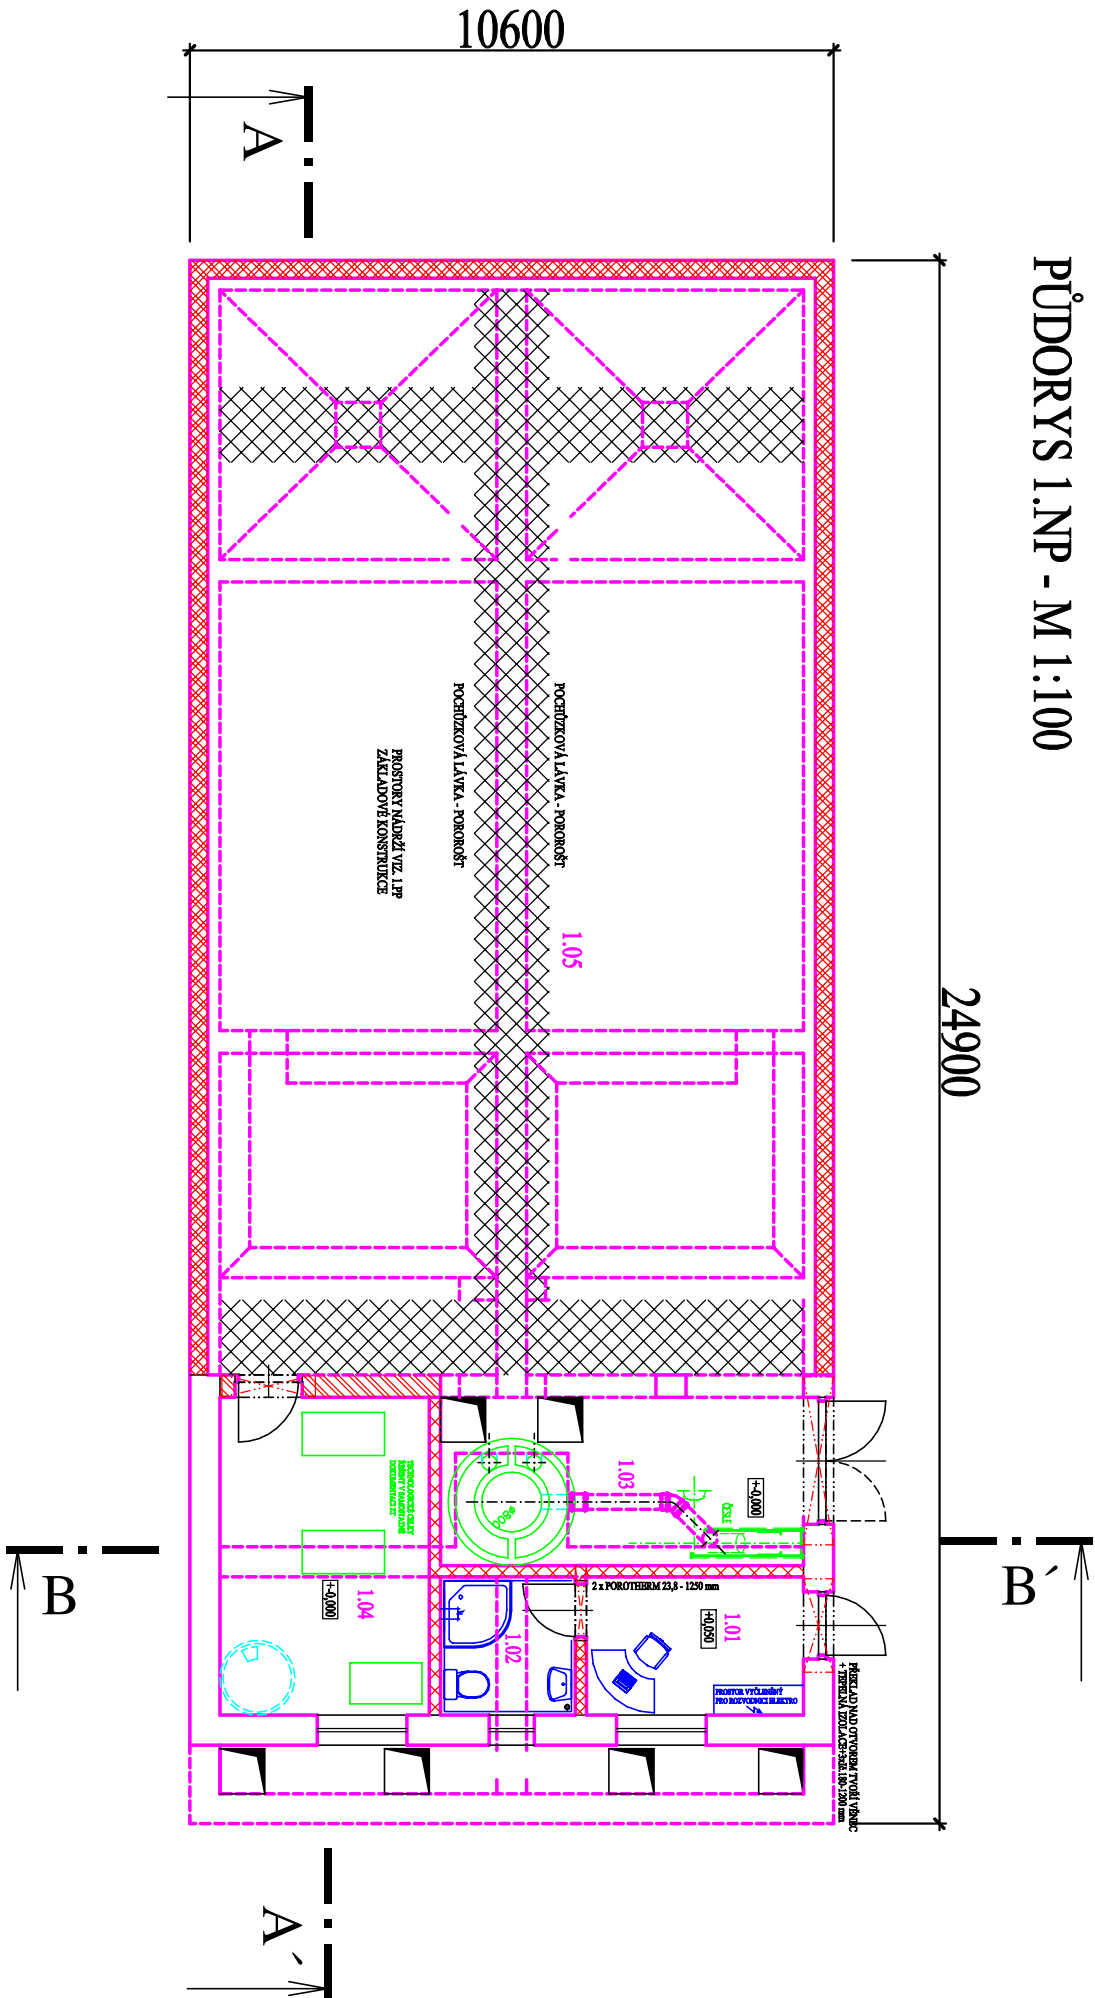

Tabulka místností	
Číslo	Jméno
1.01	MÍSTNOST OBSLUHY
1.02	SOCIÁLNÍ ZAŘÍZENÍ
1.03	MÍSTNOST S ČESLY
1.04	DMYCHÁRNA
1.05	POCHITZOVÁ LÁVKA

LEGENDA HMOT:

- ZDIVO Z TVÁRNIC POROTHERM 40 P+D, MVC 25 POROTHERM TLOUŠTKA ZDIVA 400 mm
- ZDIVO Z TVÁRNIC POROTHERM 30 P+D, MVC 25 POROTHERM TLOUŠTKA ZDIVA 300 mm
- ZDIVO Z TVÁRNIC POROTHERM 24 P+D, MVC 25 POROTHERM TLOUŠTKA ZDIVA 240 mm
- PŘÍČKA Z TVÁRNIC POROTHERM 11,5 P+D, MVC 25 POROTHERM TLOUŠTKA ZDIVA 150 mm
- ZDIVO 1.PP
ZÁKLADOVÉ KONSTRUKCE



Investor		Zodpovědný projektant	
OBEC MOKRÉ LAZCE		Ing. Jiří Jurečka	
Místo stavby/kraj:		Vyracoval	
MOKRÉ LAZCE/MSK		Ing. Jiří Jurečka	
Akce:		J&J studio - inženýrské sítě s.r.o.	
NAKLÁDÁNÍ S VODAMI		U Náhonu 2832/6, 746 01 Opava	
OBCE MOKRÉ LAZCE		IČ: 26864169, DIČ: CZ26864169	



INŽENÝRSKÉ SÍTĚ

Obsah:		Měřítko:	
PŮDORYS ČOV		1: 100	
Datum:		Formát:	
11/2019		2A4	
Číslo zakázky:		Stupeň:	
0677/2019		STUDIE	
Výkres č.:		D.01	