

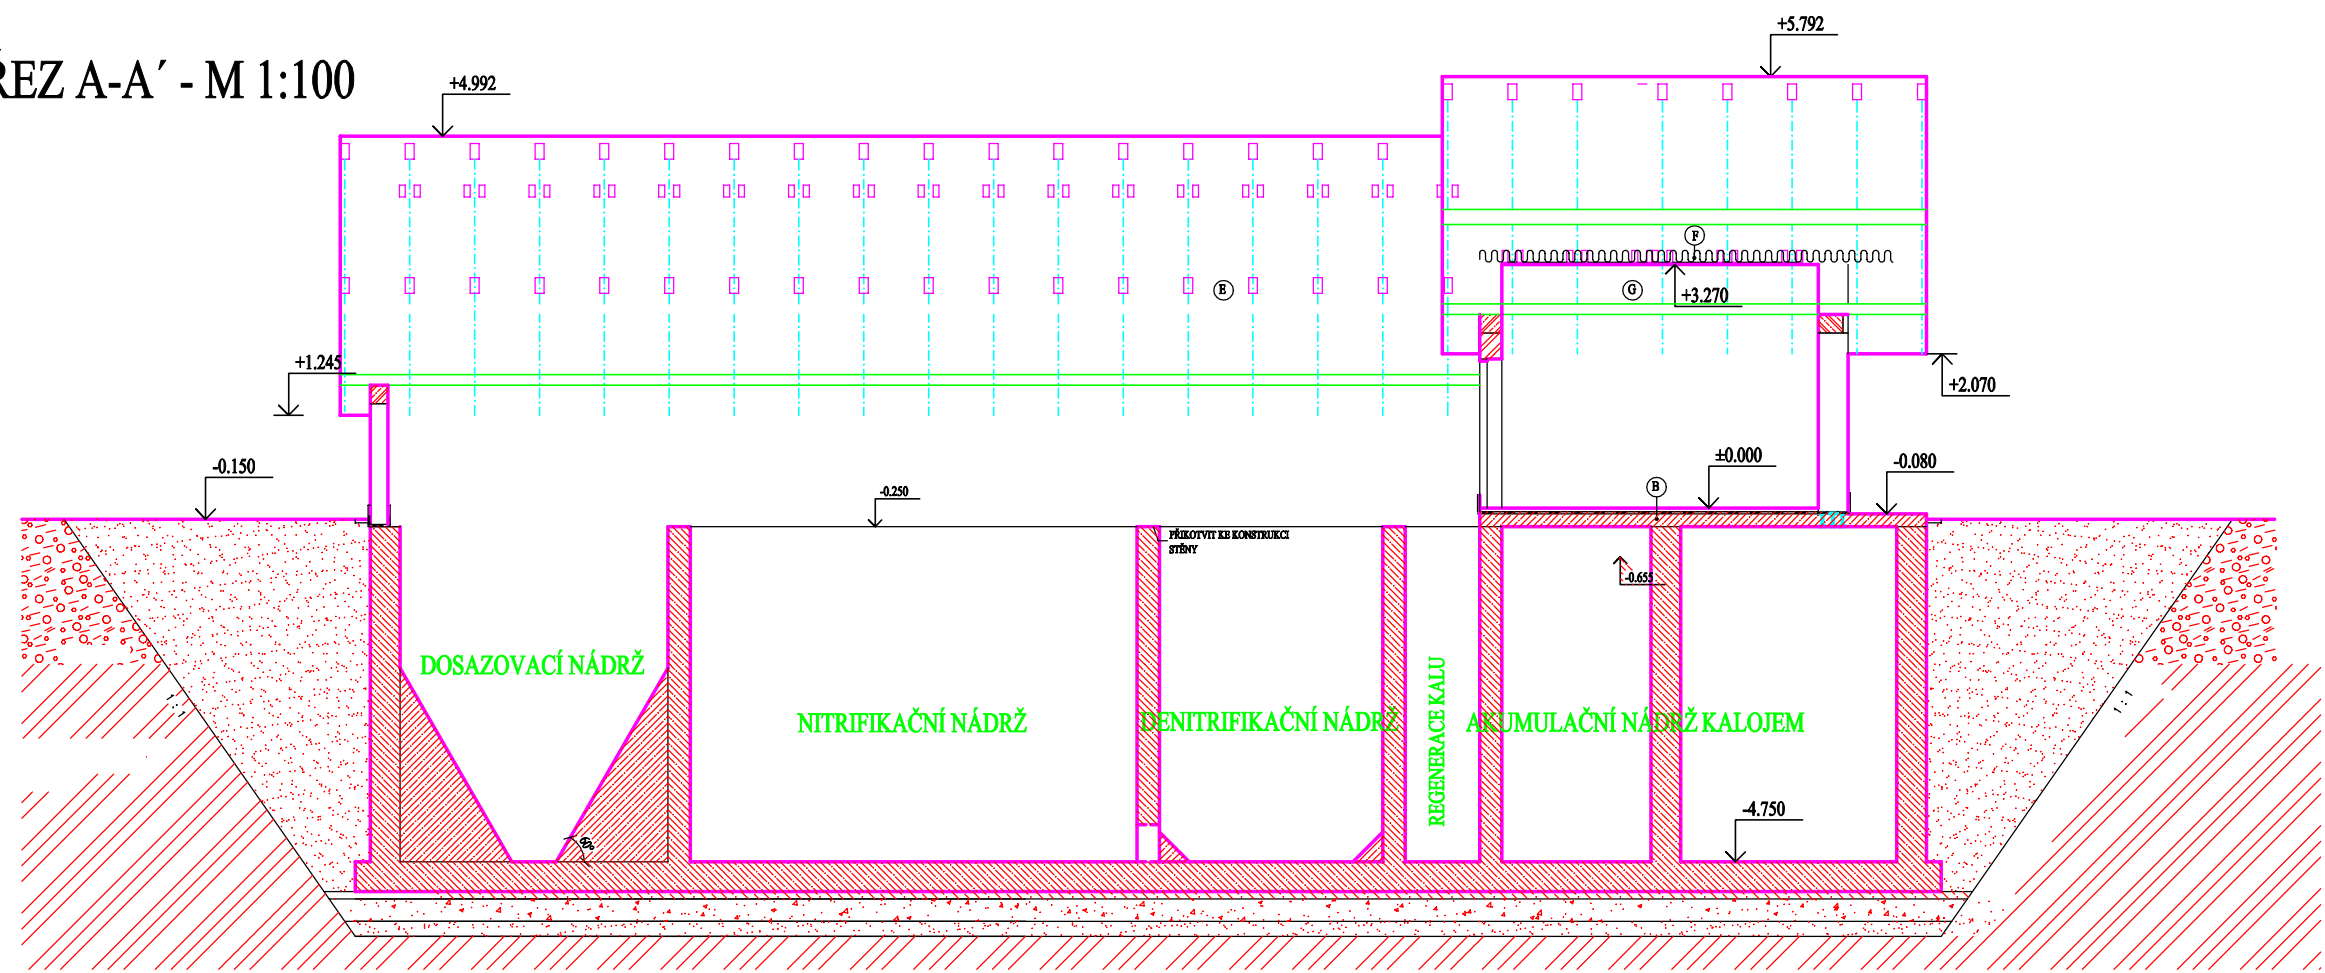
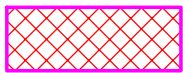


ŘEZ A-A' - M 1:100

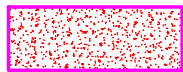

LEGENDA HMOT:

-  ZDIVO Z TVÁRNIC POROTHERM 40 P+D, MVC 25 POROTHERM
TLOUŠTKA ZDIVA 400 mm
-  ZDIVO Z TVÁRNIC POROTHERM 30 P+D, MVC 25 POROTHERM
TLOUŠTKA ZDIVA 300 mm
-  PŘÍČKA Z TVÁRNIC POROTHERM 11,5 P+D, MVC 25 POROTHERM
TLOUŠTKA ZDIVA 150 mm
-  STÁVAJÍCÍ ROSTLÁ ZEMINA
-  ŠTĚRKOPÍSKOVÝ PODSYP ZÁKLADOVÝCH PÁSŮ
-  VODOSTAVEBNÝ BETON HV4-A1-T50-B30
S1 ... VÝZTUŽ PŘI VNITŘNÍM I VNĚJŠÍM LÍCI
SVAŘOVANOU BETONÁŘSKOU SÍŤÍ 100x8,0/100x8,0
-  NOVĚ VYTVOŘENÝ NÁSYP
HUTNIT PO 20 cm NA HODNOTU 0,20 Mpa

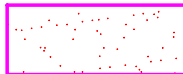

Investor OBEC MOKRÉ LAZCE	Zodpovědný projektant Ing. Jiří Jurečka		 J&J studio - inženýrské sítě s.r.o. U Náhonu 2832/6, 746 01 Opava IČ: 26864169, DIČ: CZ26864169
Místo stavby/Kraj: MOKRÉ LAZCE/MSSK	Vypracoval Ing. Jiří Jurečka		
Akce: NAKLÁDÁNÍ S VODAMI OBCE MOKRÉ LAZCE			
Obsah: ŘEZ A-A - ČOV		Číslo zakázky: 067/2019	Stupeň: STUDIE
		Datum: 11/2019	Formát: 2A4
		Měřítko: 1: 100	Výkres č.: D.02