




POHLED BOČNÍ I - M 1:100

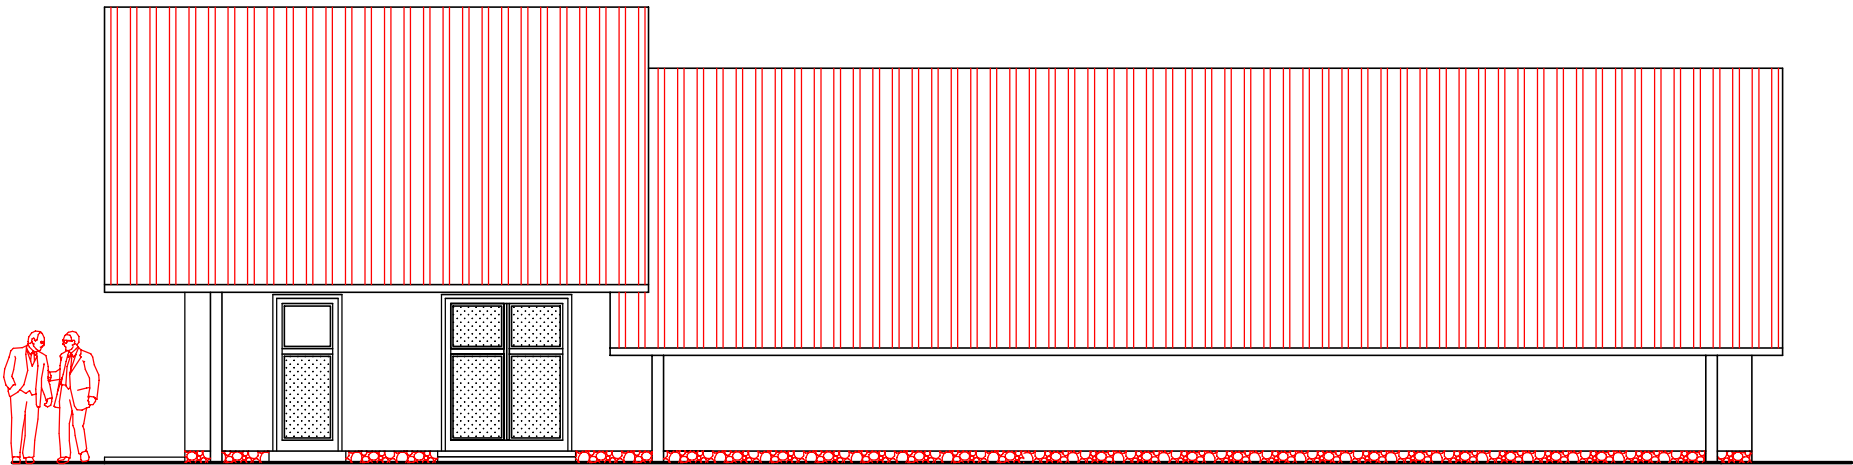



POHLED BOČNÍ II - M 1:100

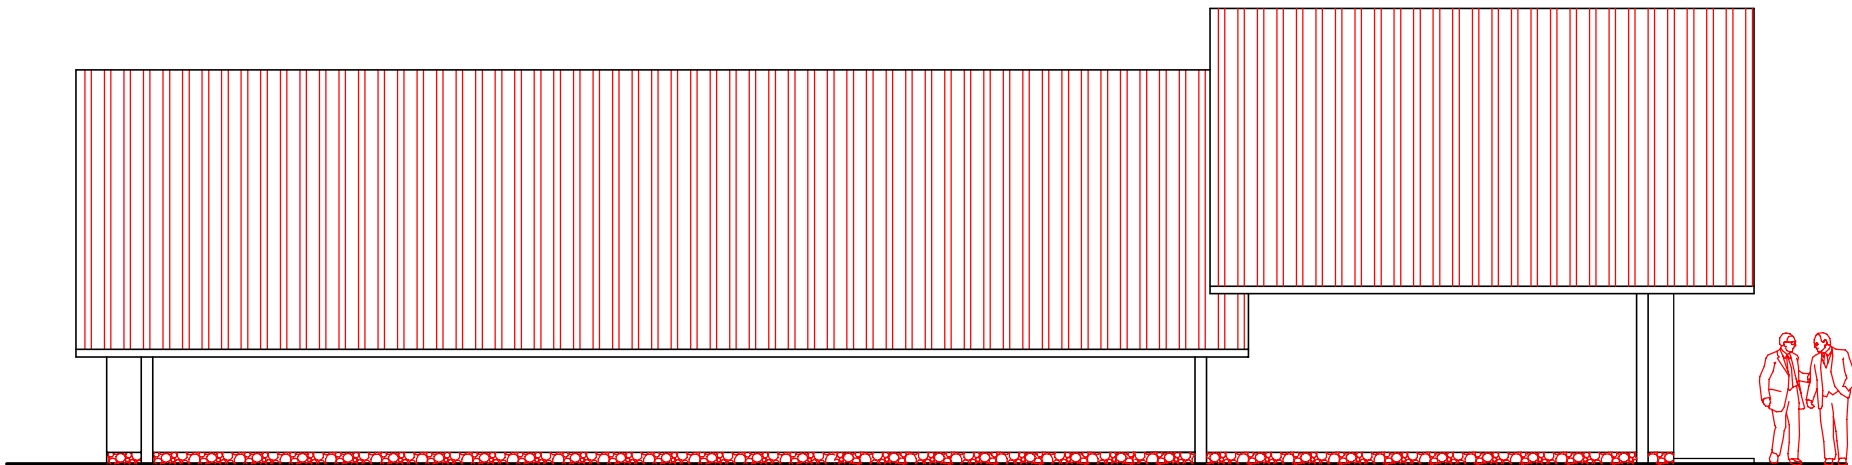

LEGENDA:


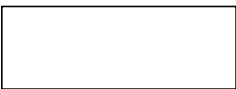
- 

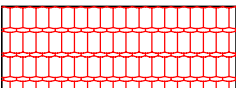
MINERÁLNÍ STŘEDNĚZRNÁ STRUKTUROVANÁ OMÍTKA
BARVA PASTELOVÁ ODSŤÍN ŽLUTÉ
- 

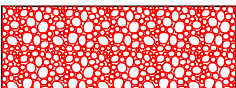STŘEŠNÍ PLECHOVÁ KRYTINA
ONDULINE BARVY ČERNÉ
- 

OMÍTKA SOKLU - MARMOLIT
BARVA ŠEDÁ

POHLED ČELNÍ I a II- M 1:100

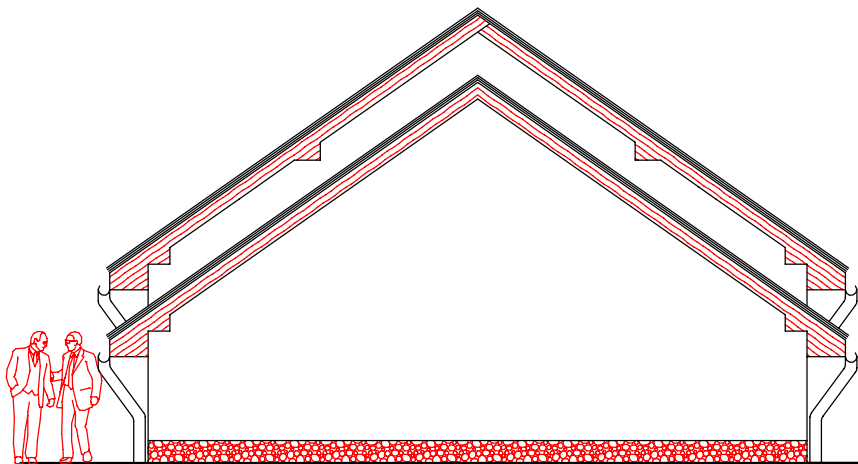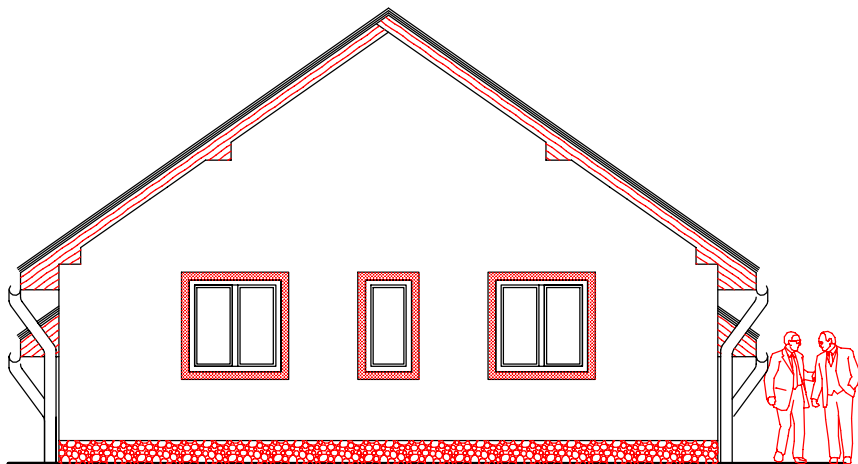

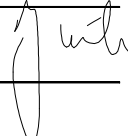Investor OBEC MOKRÉ LAZCE	Zodpovědný projektant Ing. Jiří Jurečka		 J&J STUDIO INŽENÝRSKÉ SÍTĚ		
Místo stavby/Kraj: MOKRÉ LAZCE/MSSK	Vypracoval Ing. Jiří Jurečka		J&J studio - inženýrské sítě s.r.o. U Náhonu 2832/6, 746 01 Opava IČ: 26864169, DIČ: CZ26864169		
Akce: NAKLÁDÁNÍ S VODAMI OBCE MOKRÉ LAZCE			Číslo zakázky: 067/2019	Stupeň: STUDIE	
Obsah: POHLEDY			Datum: 11/2019	Formát: 2A4	
			Měřítko: 1: 100	Výkres č.: D.04	