


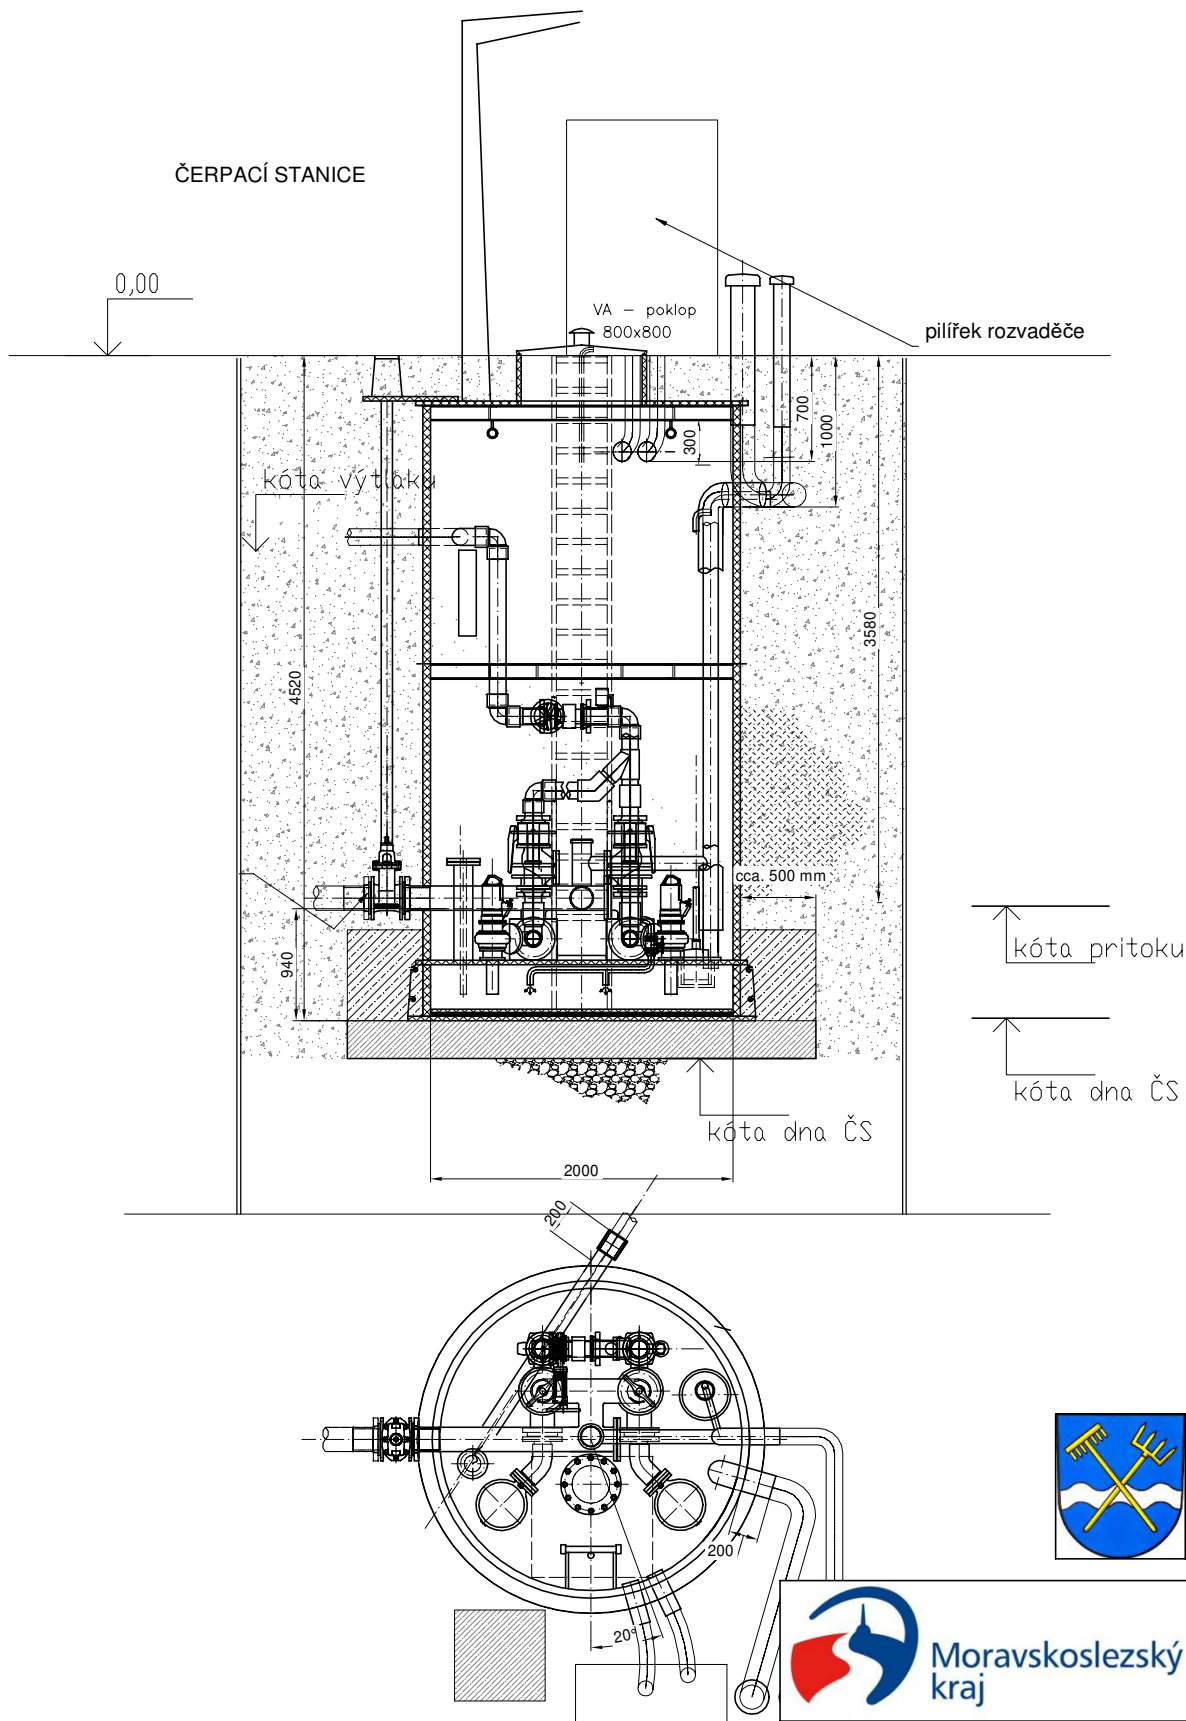

Investor
OBEC MOKRÉ LAZCE

Místo stavby/Kraj:
MOKRÉ LAZCE/MSSK

Akce:

**NAKLÁDÁNÍ S VODAMI
OBCE MOKRÉ LAZCE**

Zodpovědný projektant
Ing. Jiří Jurečka

Vypracoval
Ing. Jiří Jurečka

J&J STUDIO
INŽENÝRSKÉ SÍTĚ

J&J studio - inženýrské sítě s.r.o.
U Náhonu 2832/6, 746 01 Opava
IČ: 26864169, DIČ: CZ26864169

Číslo zakázky: **067/2019** Stupeň: **STUDIE**

Datum: **11/2019** Formát: **A4**

Měřítko: **1: 50** Výkres č.: **D.05**

Obsah:
ČERPACÍ STANICE - VARIANTA 3