



PROVEDENÍ EASY
přímý odtah kalu
pomocí fekálního vozu

PROVEDENÍ SC
odtah stabilizovaného kalu
pomocí fekálního vozu


PROVEDENÍ SSC
odtah kalu do integrovaného
odvodňovacího zařízení
kompostace stabilizovaného kalu

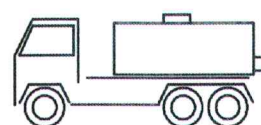


odpadní voda z objektu

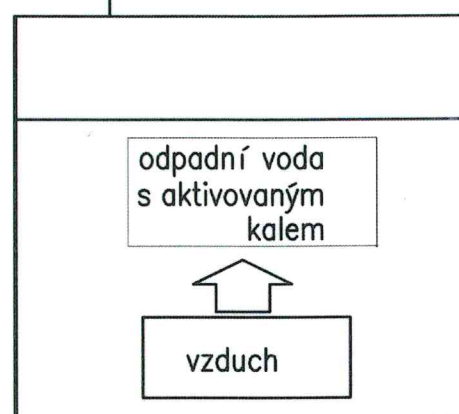



1. FÁZE
Aerační fáze

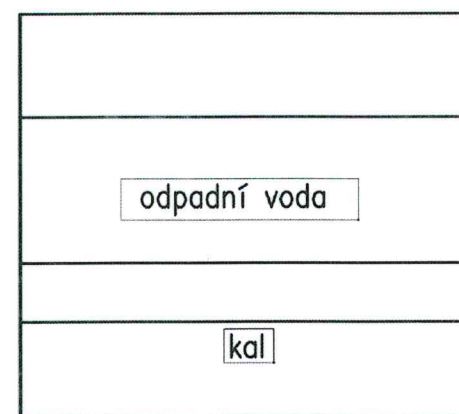

2. FÁZE
Sedimentace

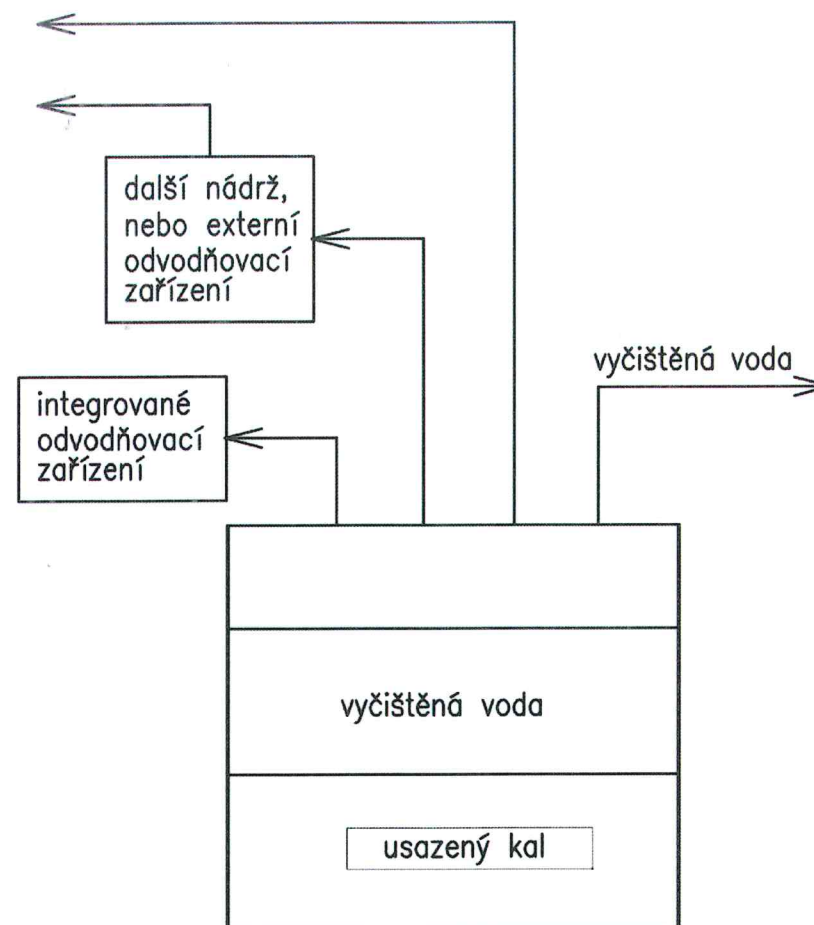

3. FÁZE
Odtah čisté vody

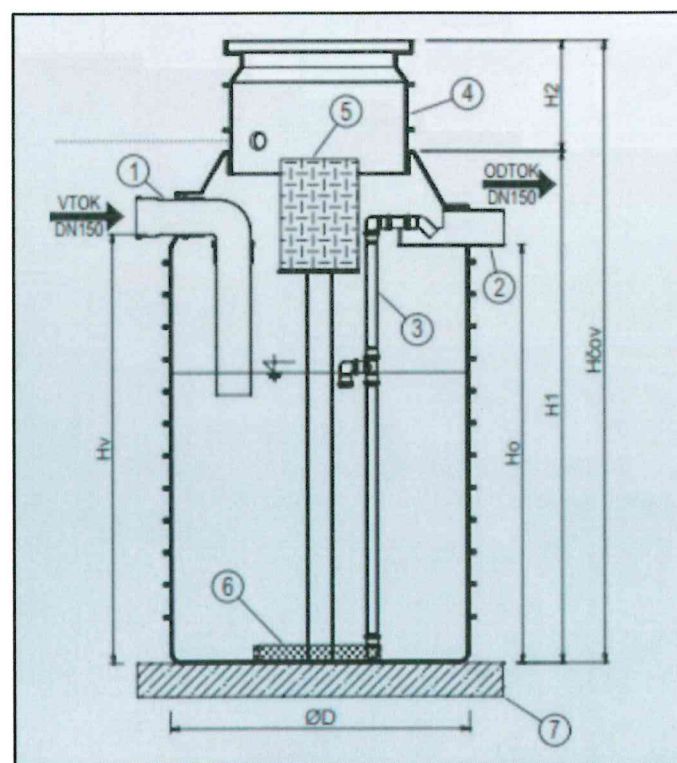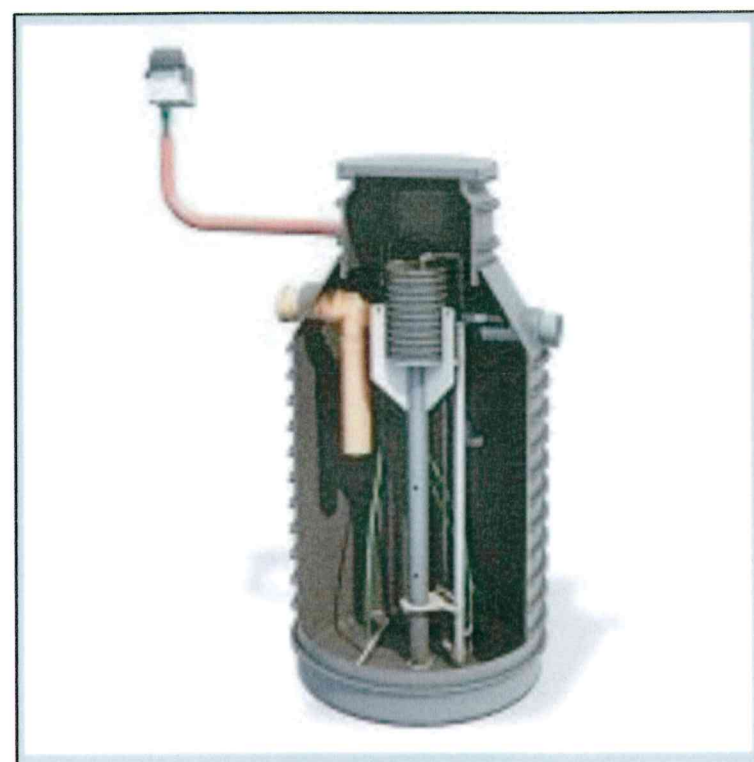

Legenda:

- 1 - Nátok
- 2 - Odtok
- 3 - Odtoková mamutka
- 4 - Vstupní komínek
- 5 - Odvodňovací kalový koš
- 6 - Aerační element
- 7 - Betonová deska



Investor
OBEC MOKRÉ LAZCE

Místo stavby/Kraj:
MOKRÉ LAZCE/MSSK

Akce:

NAKLÁDÁNÍ S VODAMI
OBCE MOKRÉ LAZCE

Obsah:
DOMOVNÍ ČOV

Zodpovědný projektant
Ing. Jiří Jurečka

Vypracoval
Ing. Jiří Jurečka

J&J STUDIO
INŽENÝRSKÉ SÍTĚ

J&J studio - inženýrské sítě s.r.o.
U Náhonu 2832/6, 746 01 Opava
IČ: 26864169, DIČ: CZ26864169

Číslo zakázky: **067/2019** Stupeň: **STUDIE**

Datum: **11/2019** Formát: **2A4**

Měřítko: **1: 50** Výkres č.: **D.06**