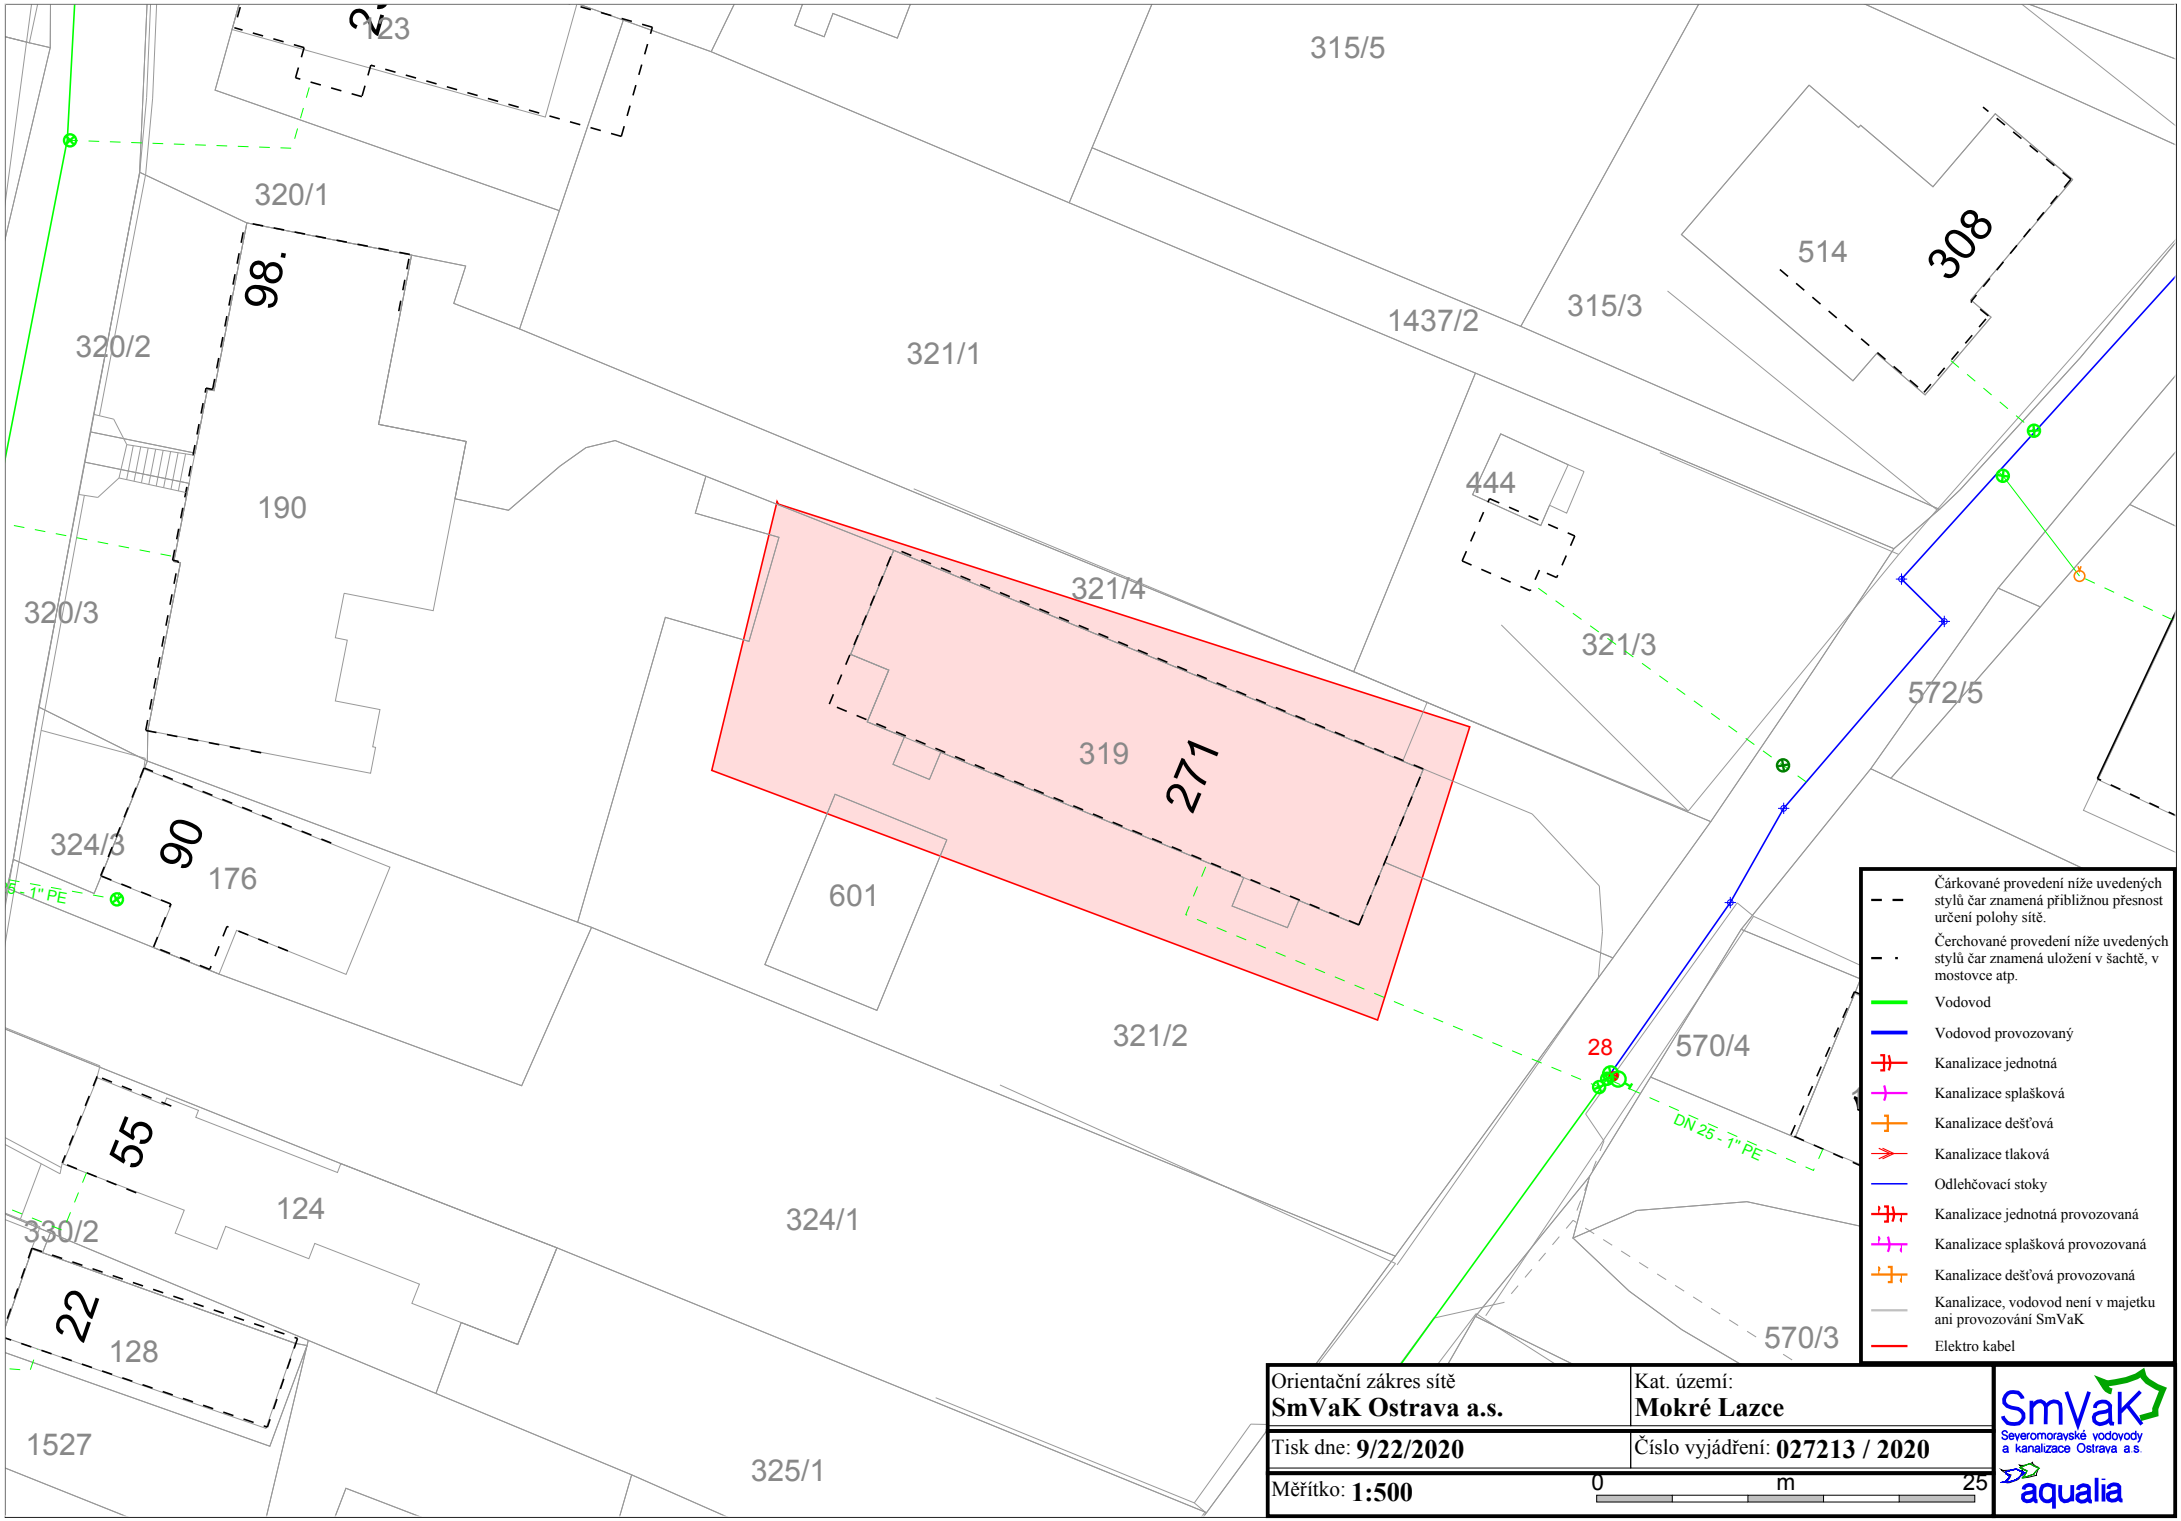
123
315/5
320/1
98.
320/2
321/1
1437/2
315/3
514
308
190
444
320/3
321/4
321/3
572/5
319
271
324/3
90
176
601
321/2
570/4
28
DN 25 - 1" PE
55
124
324/1
330/2
22
128
570/3
1527
325/1
Čárkované provedení níže uvedených stylů čar znamená přibližnou přesnost určení polohy sítě.
Čerchované provedení níže uvedených stylů čar znamená uložení v šachtě, v mostovce atp.
Vodovod
Vodovod provozovaný
Kanalizace jednotná
Kanalizace splašková
Kanalizace dešťová
Kanalizace tlaková
Odlehčovací stoky
Kanalizace jednotná provozovaná
Kanalizace splašková provozovaná
Kanalizace dešťová provozovaná
Kanalizace, vodovod není v majetku ani provozování SmVaK
Elektro kabel
Orientační zákres sítě
SmVaK Ostrava a.s.
Kat. území:
Mokré Lazce
Tisk dne: 9/22/2020
Číslo vyjádření: 027213 / 2020
Měřítko: 1:500
0
m
25
SmVaK
Severomoravské vodovody a kanalizace Ostrava a.s.
aqualia