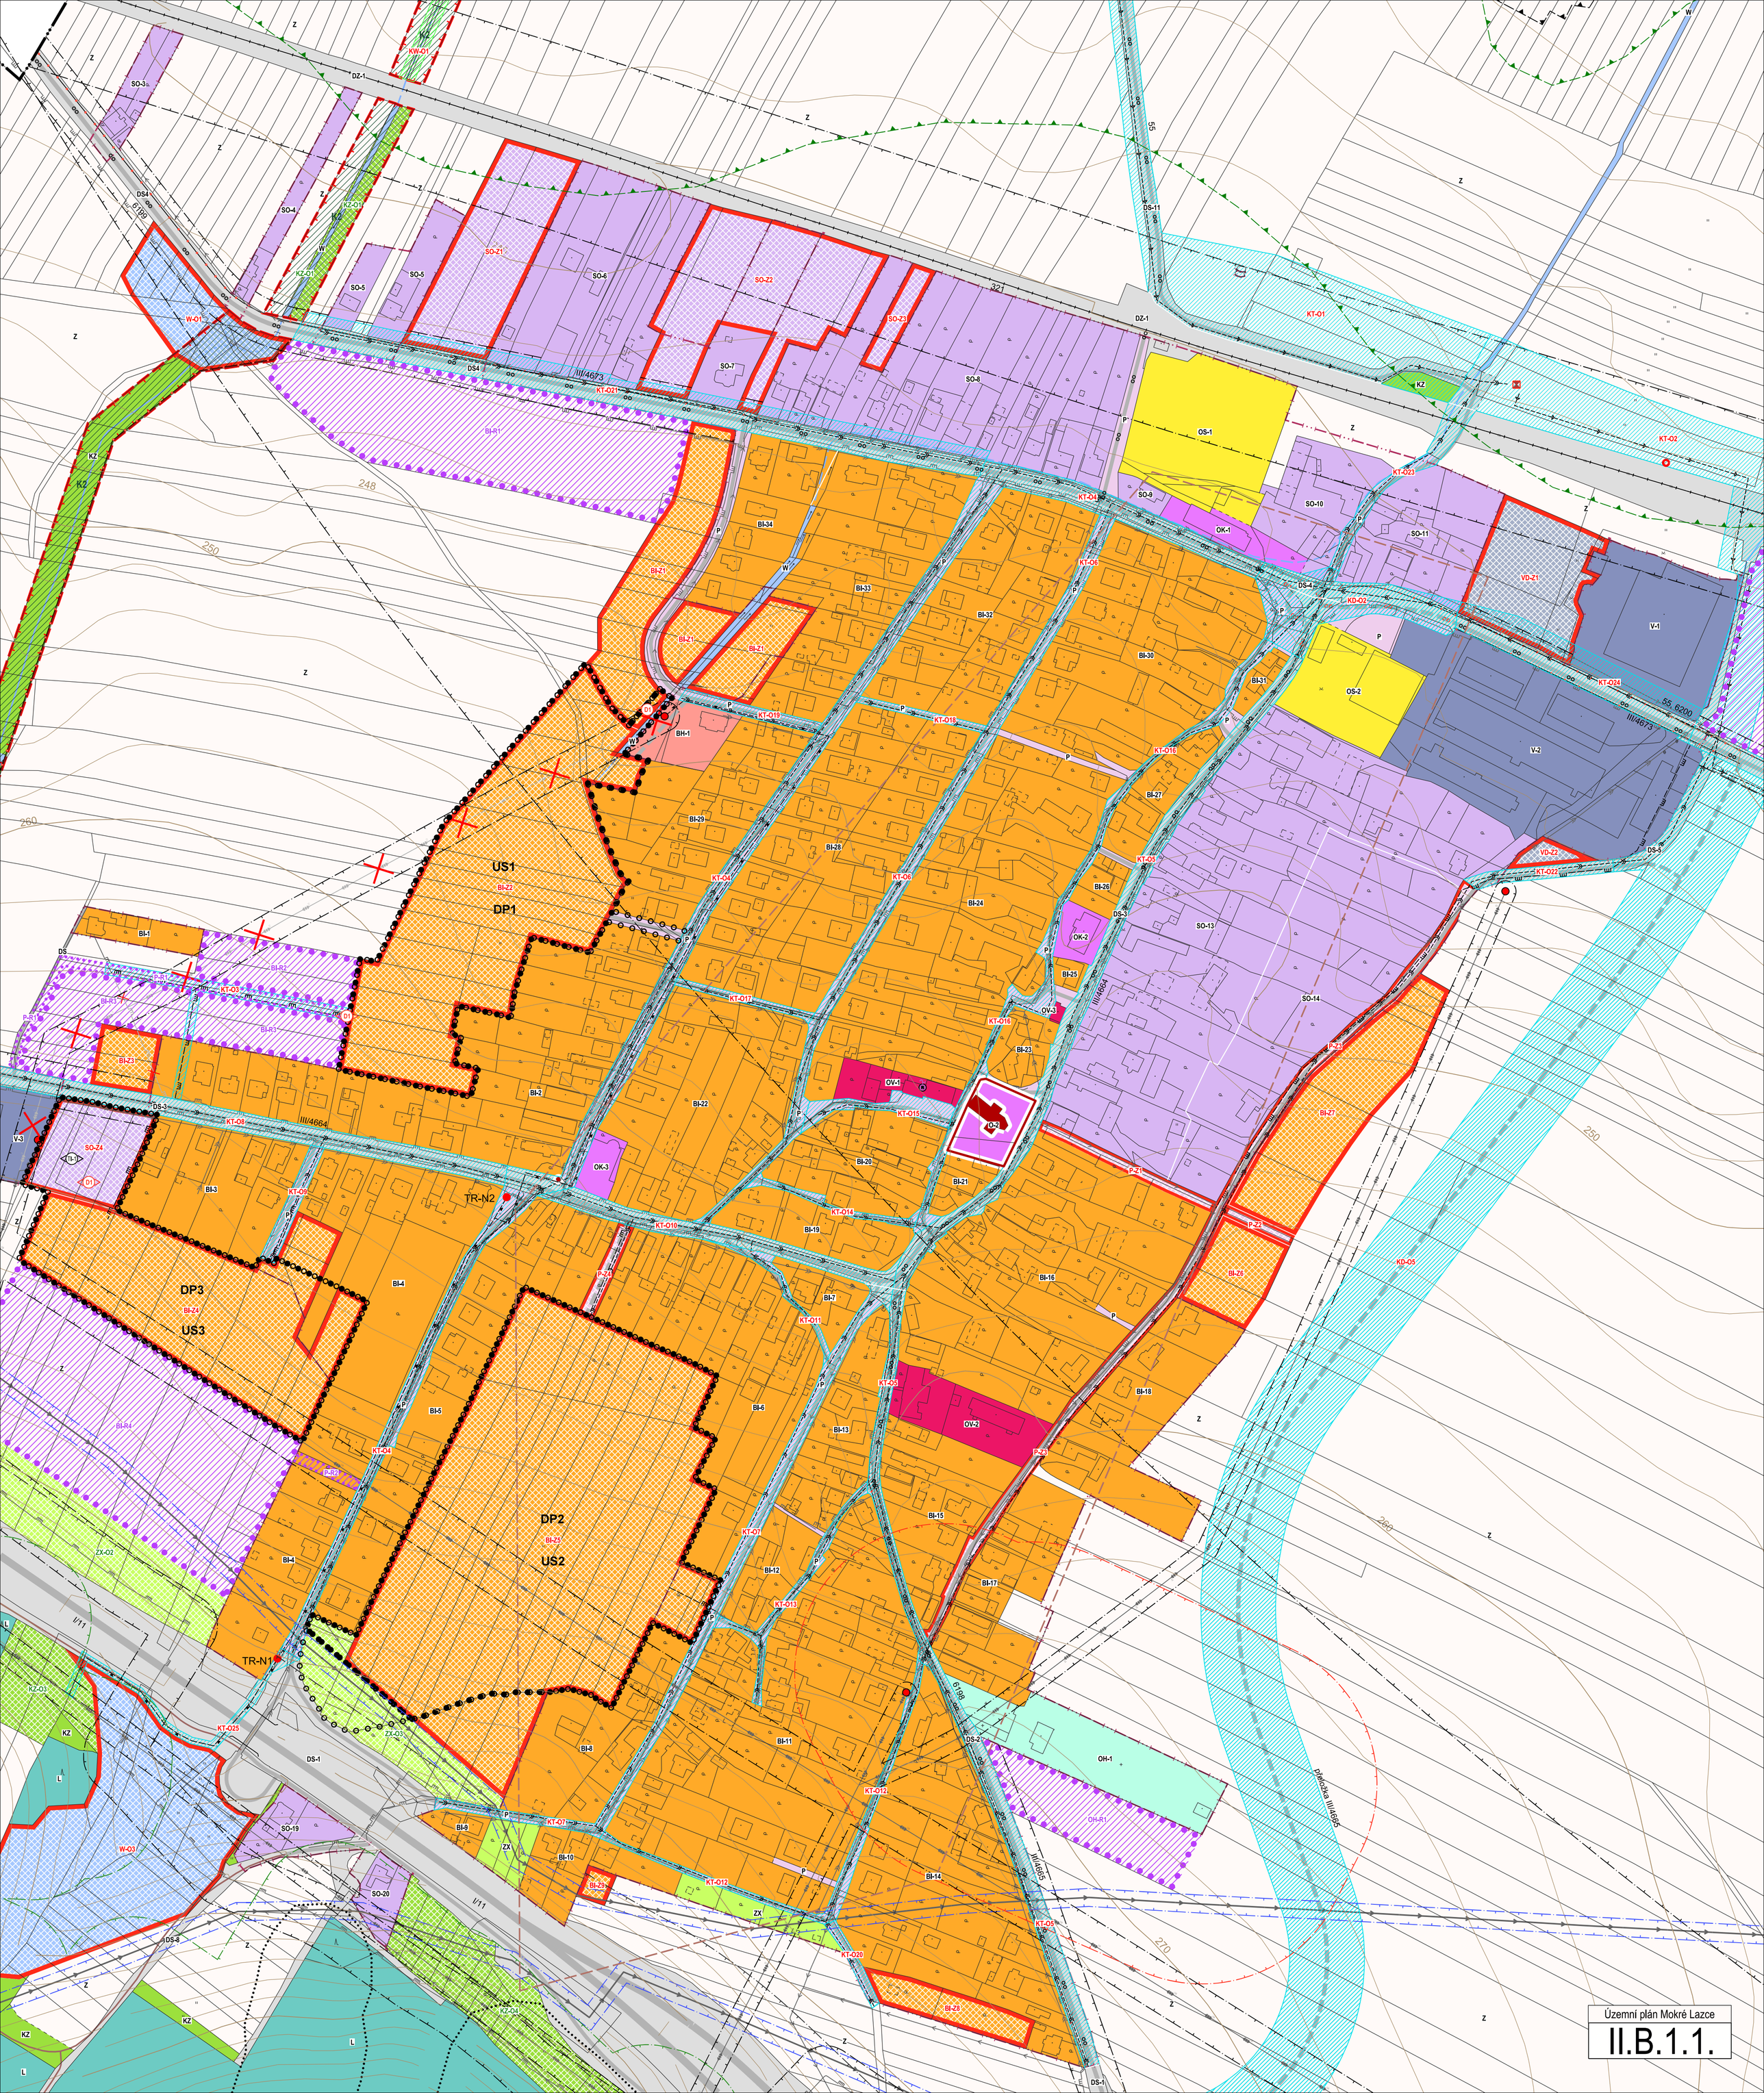
Územní plán Mokré Lazce
II.B.1.1.
US1
DP1
US2
DP2
US3
DP3
TR-N1
TR-N2
DZ-1
III/4673
III/4664
III/4665
I/11
přeložka III/4665