



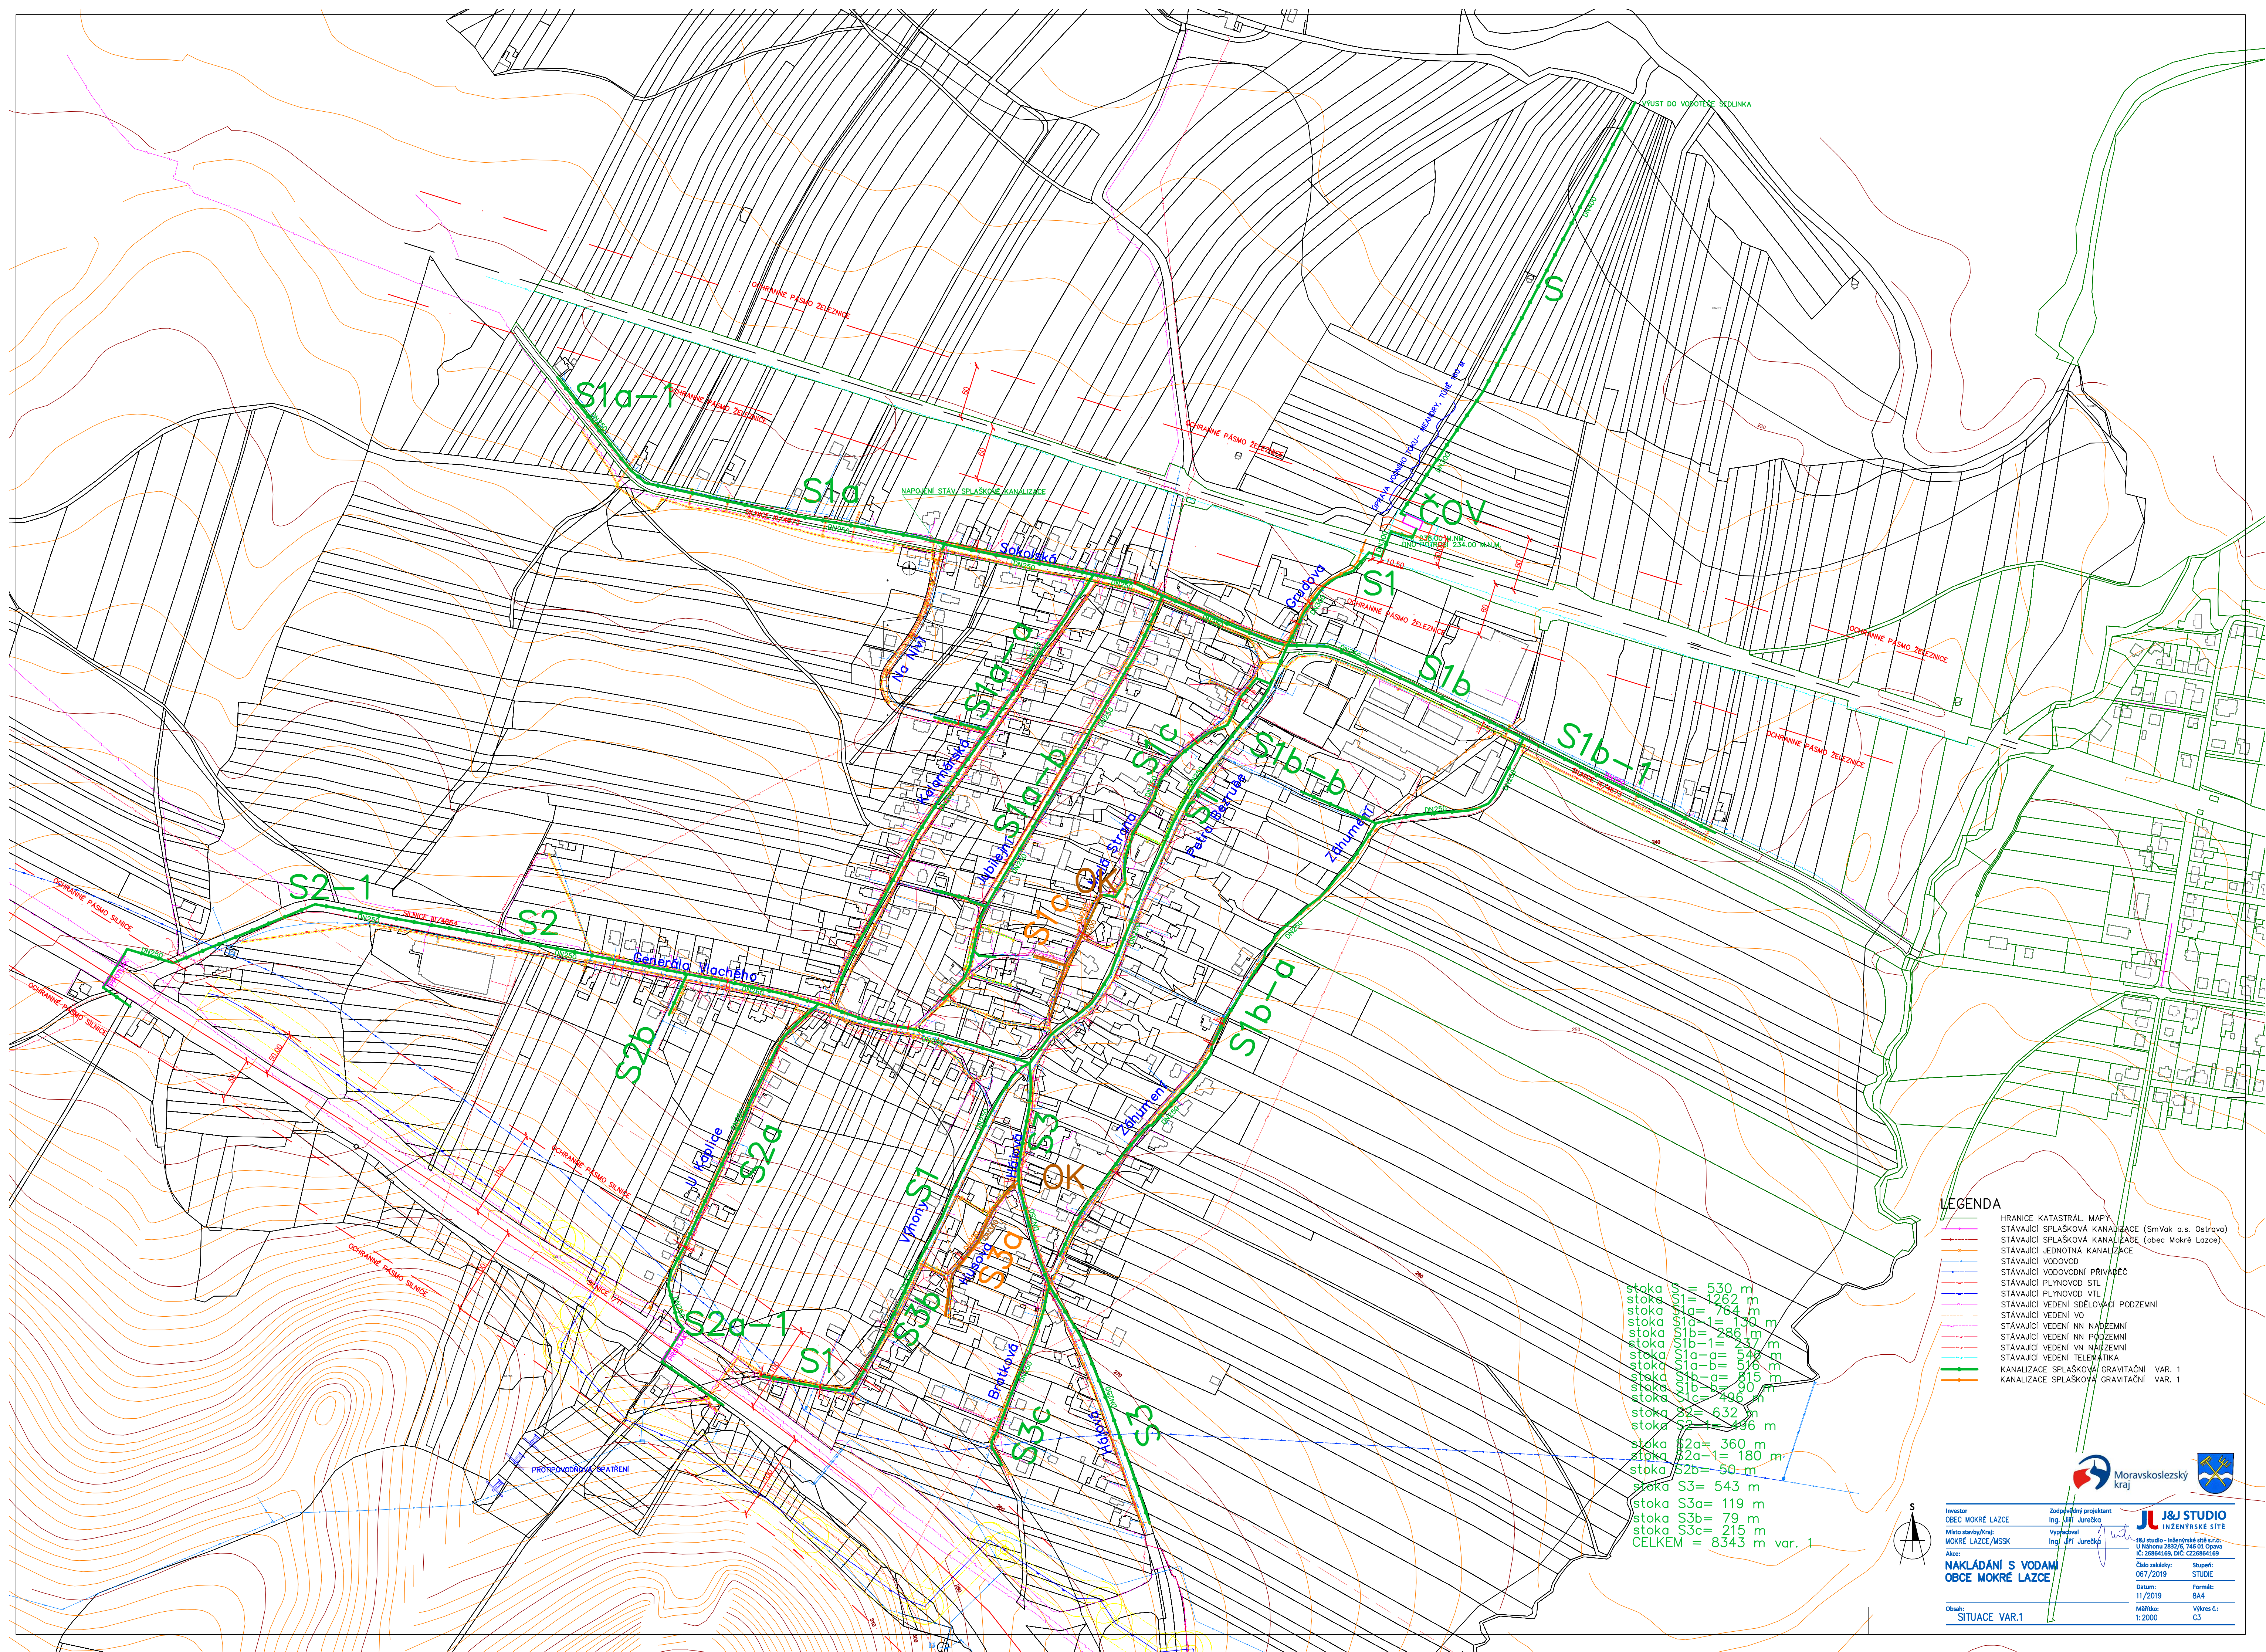

- LEGENDA**
- HRANICE KATASTRÁLNÍ MAPY
 - STÁVAJÍCÍ SPLAŠKOVÁ KANALIZACE (SmVak a.s. Ostrava)
 - STÁVAJÍCÍ SPLAŠKOVÁ KANALIZACE (obec Mokré Lazce)
 - STÁVAJÍCÍ JEDNOTNÁ KANALIZACE
 - STÁVAJÍCÍ VODOVOD
 - STÁVAJÍCÍ VODOVODNÍ PŘÍVADĚČ
 - STÁVAJÍCÍ PLYNOVOD STL
 - STÁVAJÍCÍ PLYNOVOD VTL
 - STÁVAJÍCÍ VEDENÍ SĎELOVACÍ PODZEMNÍ
 - STÁVAJÍCÍ VEDENÍ VO
 - STÁVAJÍCÍ VEDENÍ NN NADZEMNÍ
 - STÁVAJÍCÍ VEDENÍ NN PODZEMNÍ
 - STÁVAJÍCÍ VEDENÍ VN NADZEMNÍ
 - STÁVAJÍCÍ VEDENÍ VN PODZEMNÍ
 - STÁVAJÍCÍ VEDENÍ TELEFATKA
 - KANALIZACE SPLAŠKOVÁ GRAVITAČNÍ VAR. 1
 - KANALIZACE SPLAŠKOVÁ GRAVITAČNÍ VAR. 1

stoka S1a-1	530 m
stoka S1a	1262 m
stoka S1b	764 m
stoka S1b-1	180 m
stoka S2	546 m
stoka S2a	546 m
stoka S2a-1	546 m
stoka S2b	50 m
stoka S3	543 m
stoka S3a	119 m
stoka S3b	79 m
stoka S3c	215 m
CELKEM	= 8343 m var. 1

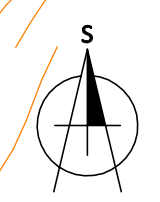

Investor OBEC MOKŘE LAZCE	Zodpovědný projektant Ing. J. Jurečka	 Moravskoslezský kraj	 J&J STUDIO INŽENÝRSKÉ SÍTĚ
Místo stavby/Kraj MOKŘE LAZCE/MSSK	Vypracoval Ing. J. Jurečka		
Alce:		Číslo zakázky: 067/2019	
NAKLÁDÁNÍ S VODAM OBCE MOKŘE LAZCE		Stupeň: STUDIE	
Datum: 11/2019		Formát: B4	
Měřítko: 1:2000		Výkres č.: C3	