


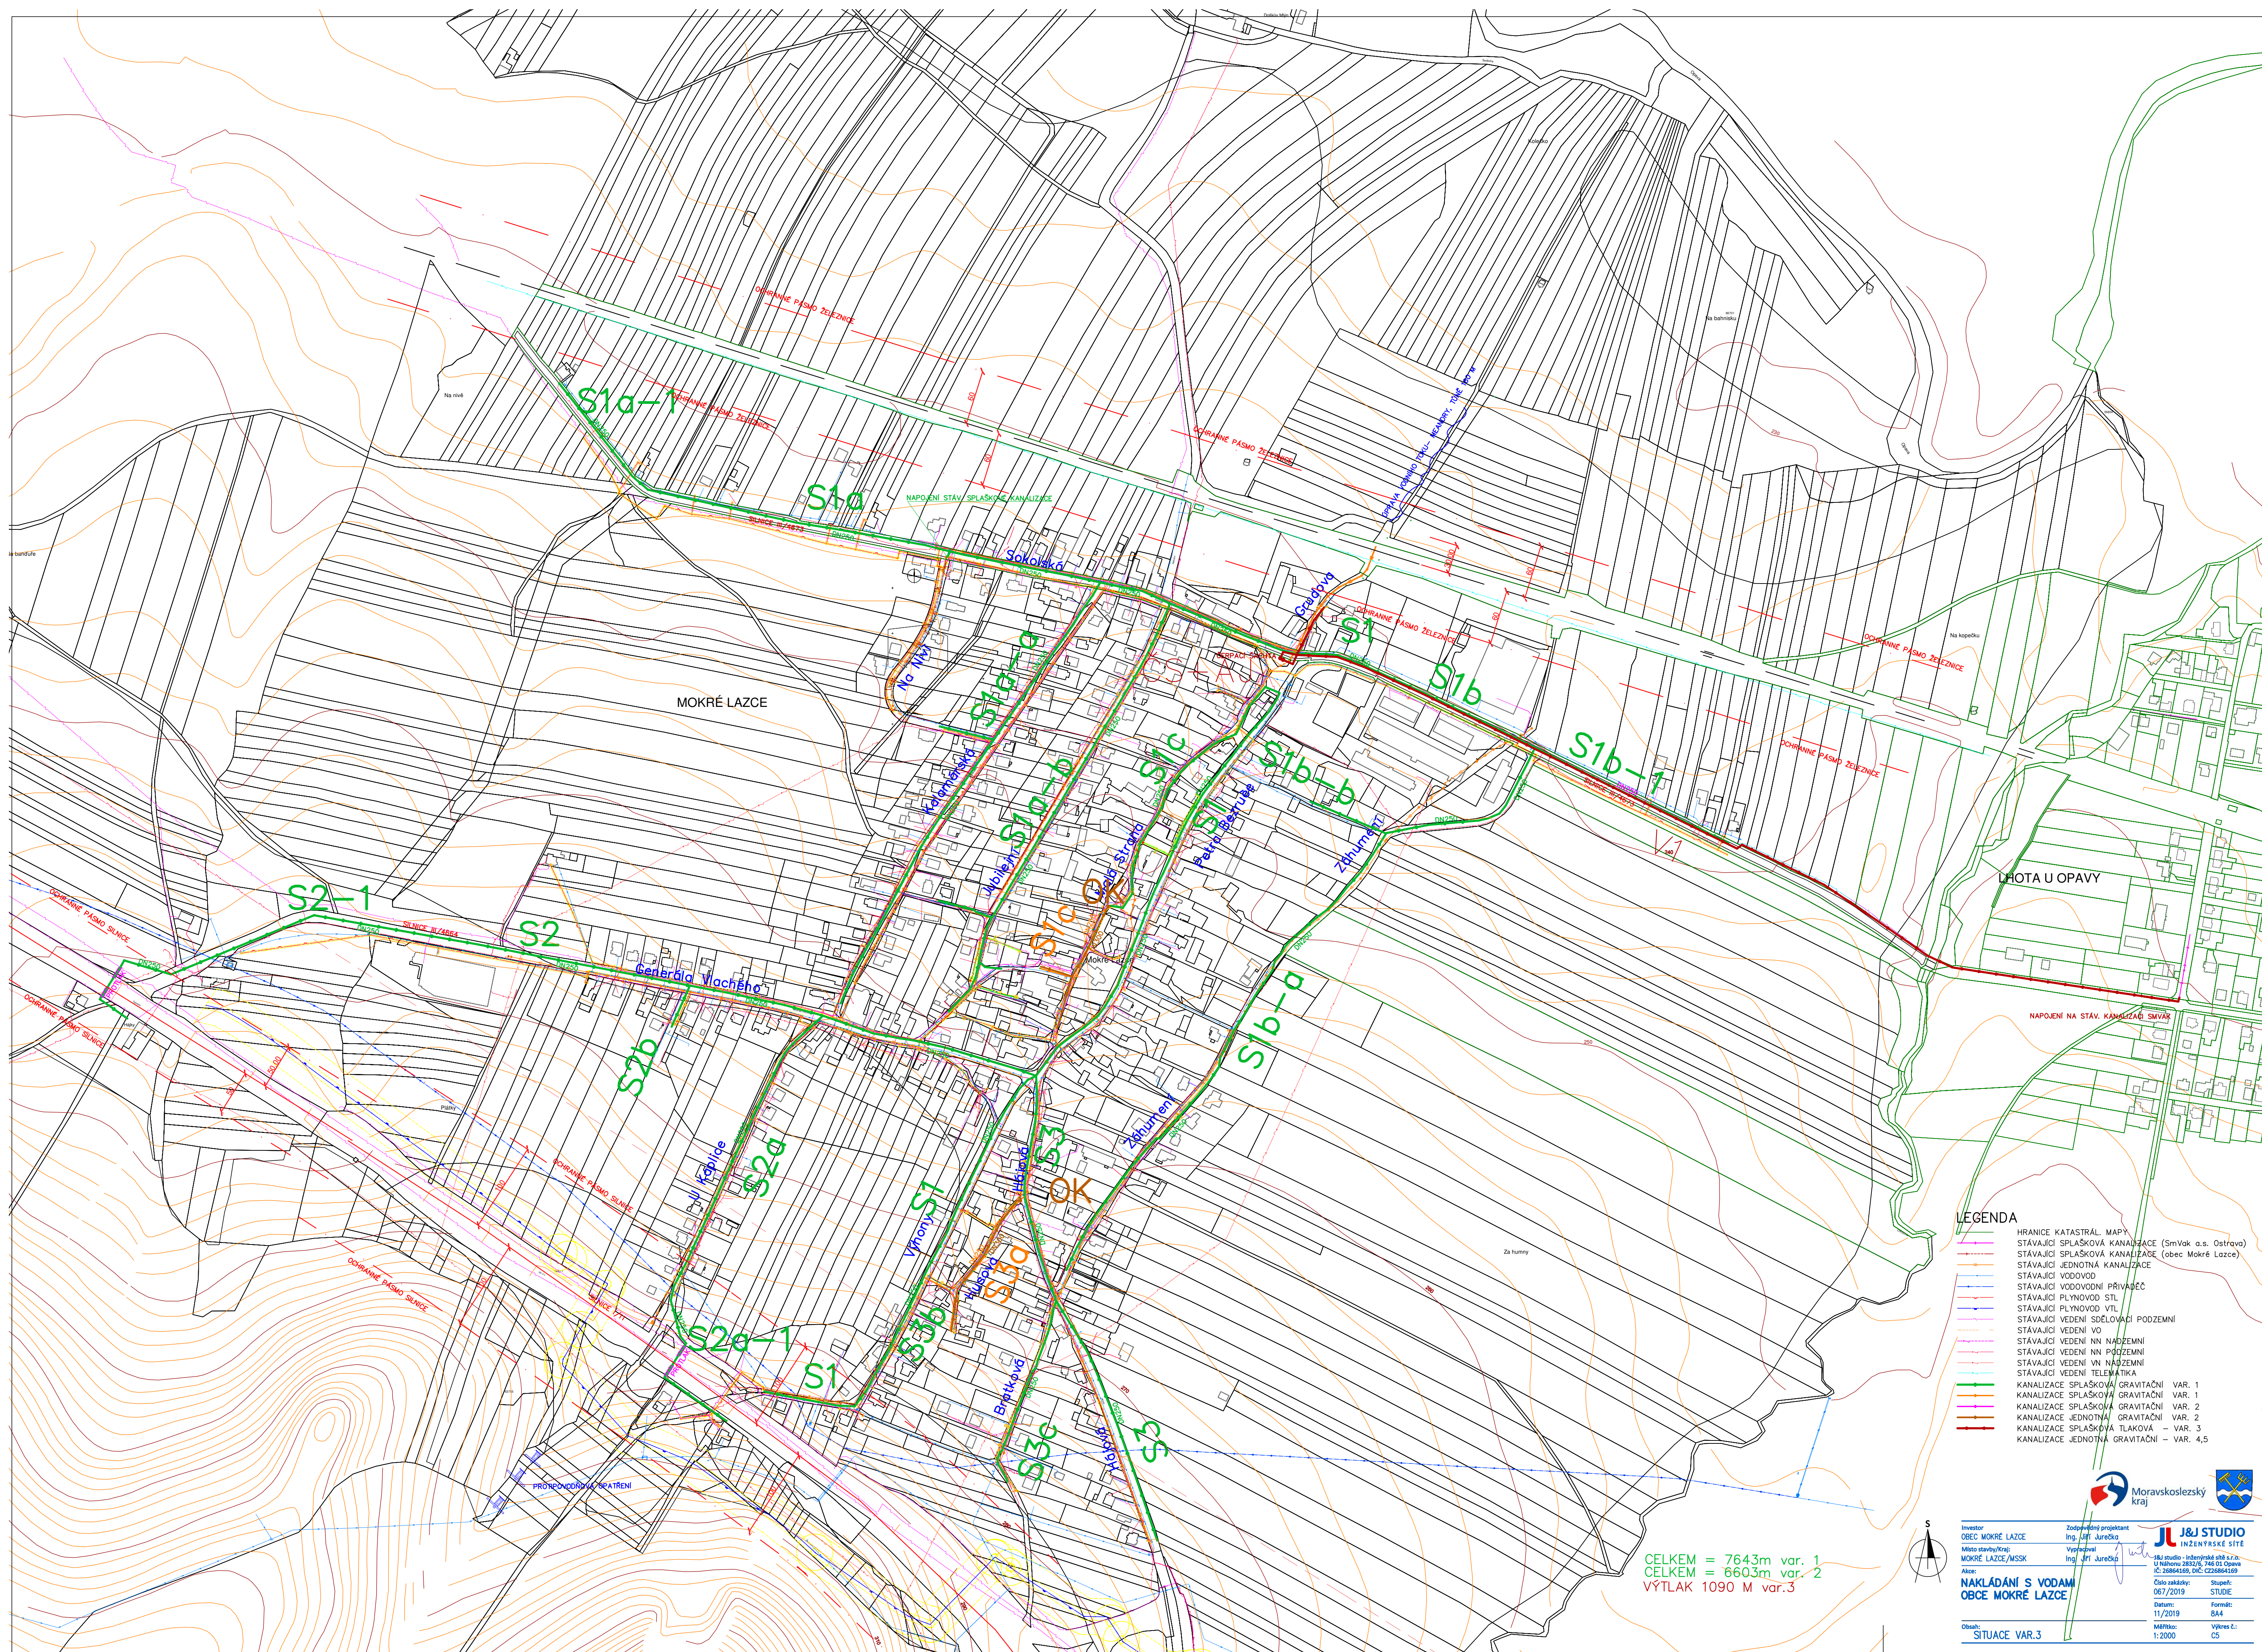

- LEGENDA**
- HRANICE KATASTRÁL. MAPY
 - STÁVAJÍCÍ SPLAŠKOVÁ KANALIZACE (SmVak a.s. Ostrava)
 - STÁVAJÍCÍ SPLAŠKOVÁ KANALIZACE (obec Mokré Lazce)
 - STÁVAJÍCÍ JEDNOTNÁ KANALIZACE
 - STÁVAJÍCÍ VODOVOD
 - STÁVAJÍCÍ VODOVODNÍ PŘÍVĚČ
 - STÁVAJÍCÍ PLYNOVOD STL
 - STÁVAJÍCÍ PLYNOVOD VTL
 - STÁVAJÍCÍ VEDENÍ SĎELOVACÍ PODZEMNÍ
 - STÁVAJÍCÍ VEDENÍ VO
 - STÁVAJÍCÍ VEDENÍ NN NADZEMNÍ
 - STÁVAJÍCÍ VEDENÍ NN PODZEMNÍ
 - STÁVAJÍCÍ VEDENÍ VN NADZEMNÍ
 - STÁVAJÍCÍ VEDENÍ VN PODZEMNÍ
 - STÁVAJÍCÍ VEDENÍ TELEFATKA
 - KANALIZACE SPLAŠKOVÁ GRAVITAČNÍ VAR. 1
 - KANALIZACE SPLAŠKOVÁ GRAVITAČNÍ VAR. 1
 - KANALIZACE SPLAŠKOVÁ GRAVITAČNÍ VAR. 2
 - KANALIZACE JEDNOTNÁ GRAVITAČNÍ VAR. 2
 - KANALIZACE SPLAŠKOVÁ TLAKOVÁ - VAR. 3
 - KANALIZACE JEDNOTNÁ GRAVITAČNÍ - VAR. 4,5

CELKEM = 7643m var. 1
CELKEM = 6603m var. 2
VÝTLAK 1090 M var.3



Investor OBEC MOKRÉ LAZCE	Zodpovědný projektant Ing. J. Jurečka	J&J STUDIO INŽENÝRSKÉ SÍTĚ
Místo stavby/kraj MOKRÉ LAZCE/MSSK	Vypracoval Ing. J. Jurečka	Číslo zakázky 067/2019
Alce NAKLADÁNÍ S VODAM OBCE MOKRÉ LAZCE	Datum 11/2019	Formát B4
Ověřil SITUACE VAR.3	Mapa 1:2000	Výkres č. CS