


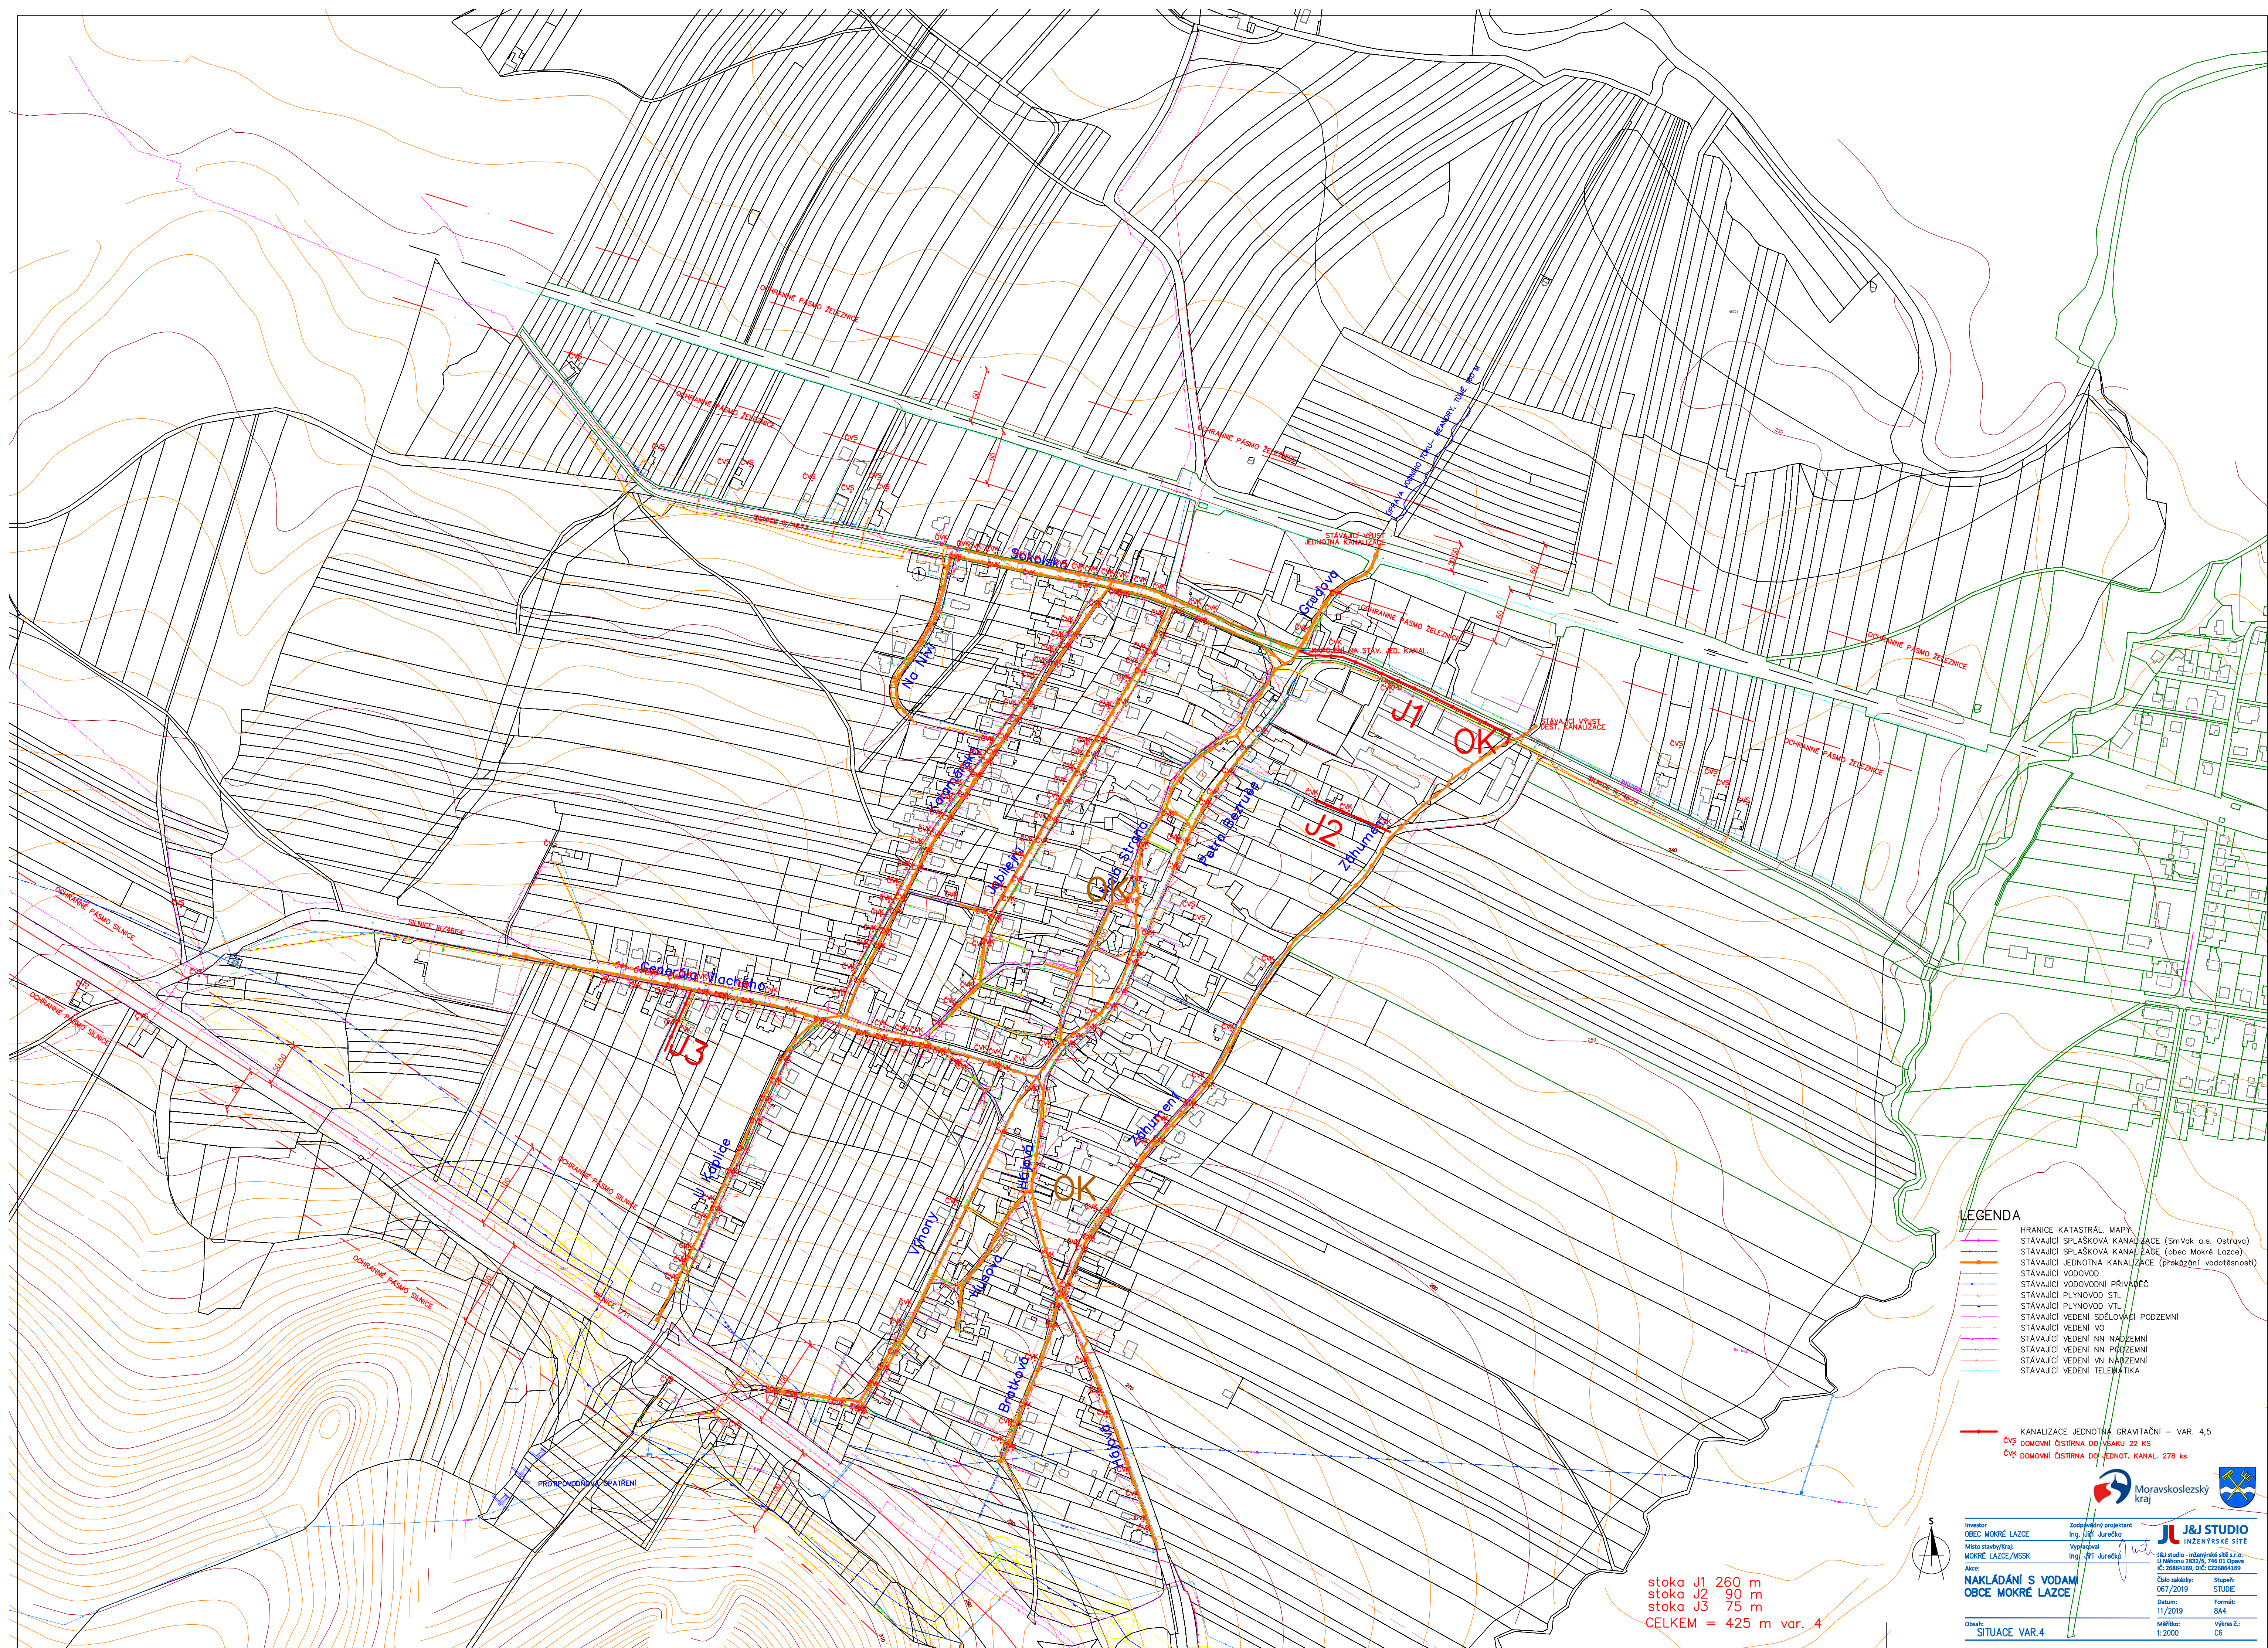

- LEGENDA**
- HRANICE KATASTRÁLNÍ MAPY
 - STÁVAJÍCÍ SPLAŠKOVÁ KANALIZACE (SmVak a.s. Ostrava)
 - STÁVAJÍCÍ SPLAŠKOVÁ KANALIZACE (obec Mokrý Lazec)
 - STÁVAJÍCÍ JEDNOTNÁ KANALIZACE (prokázání vodotěsnosti)
 - STÁVAJÍCÍ VODOVOD
 - STÁVAJÍCÍ VODOVODNÍ PŘÍVĚŠEČ
 - STÁVAJÍCÍ PLYNOVOD STL
 - STÁVAJÍCÍ PLYNOVOD VTL
 - STÁVAJÍCÍ VEDENÍ SDĚLOVACÍ PODZEMNÍ
 - STÁVAJÍCÍ VEDENÍ VO
 - STÁVAJÍCÍ VEDENÍ NN NADZEMNÍ
 - STÁVAJÍCÍ VEDENÍ NN PODZEMNÍ
 - STÁVAJÍCÍ VEDENÍ VN NADZEMNÍ
 - STÁVAJÍCÍ VEDENÍ TELEMATIKA

— KANALIZACE JEDNOTNÁ GRAVITAČNÍ — VAR. 4,5
ČVŠ DOMOVNÍ ČIŠTIRNA DO VĚKU 22 KS
ČVŠ DOMOVNÍ ČIŠTIRNA DO JEDNOT. KANAL. 278 ks

Moravskoslezský kraj

J&J STUDIO
INŽENÝRSKÉ SÍTĚ

Investor: OBEC MOKRÉ LAZCE
Místo stavby/Km: MOKRÉ LAZCE/MSK
Akce: NAKLÁDÁNÍ S VODAMI
OBCE MOKRÉ LAZCE

Zodpovědný projektant: Ing. Jiří Jurečka
Výkres: Ing. Jiří Jurečka
Číslo zakázky: 067/2019
Datum: 11/2019
Měřítko: 1:2000

Stupeň: STUDIE
Formát: A4
Výkres č.: 05

stoka J1 260 m
stoka J2 90 m
stoka J3 75 m
CELKEM = 425 m var. 4