


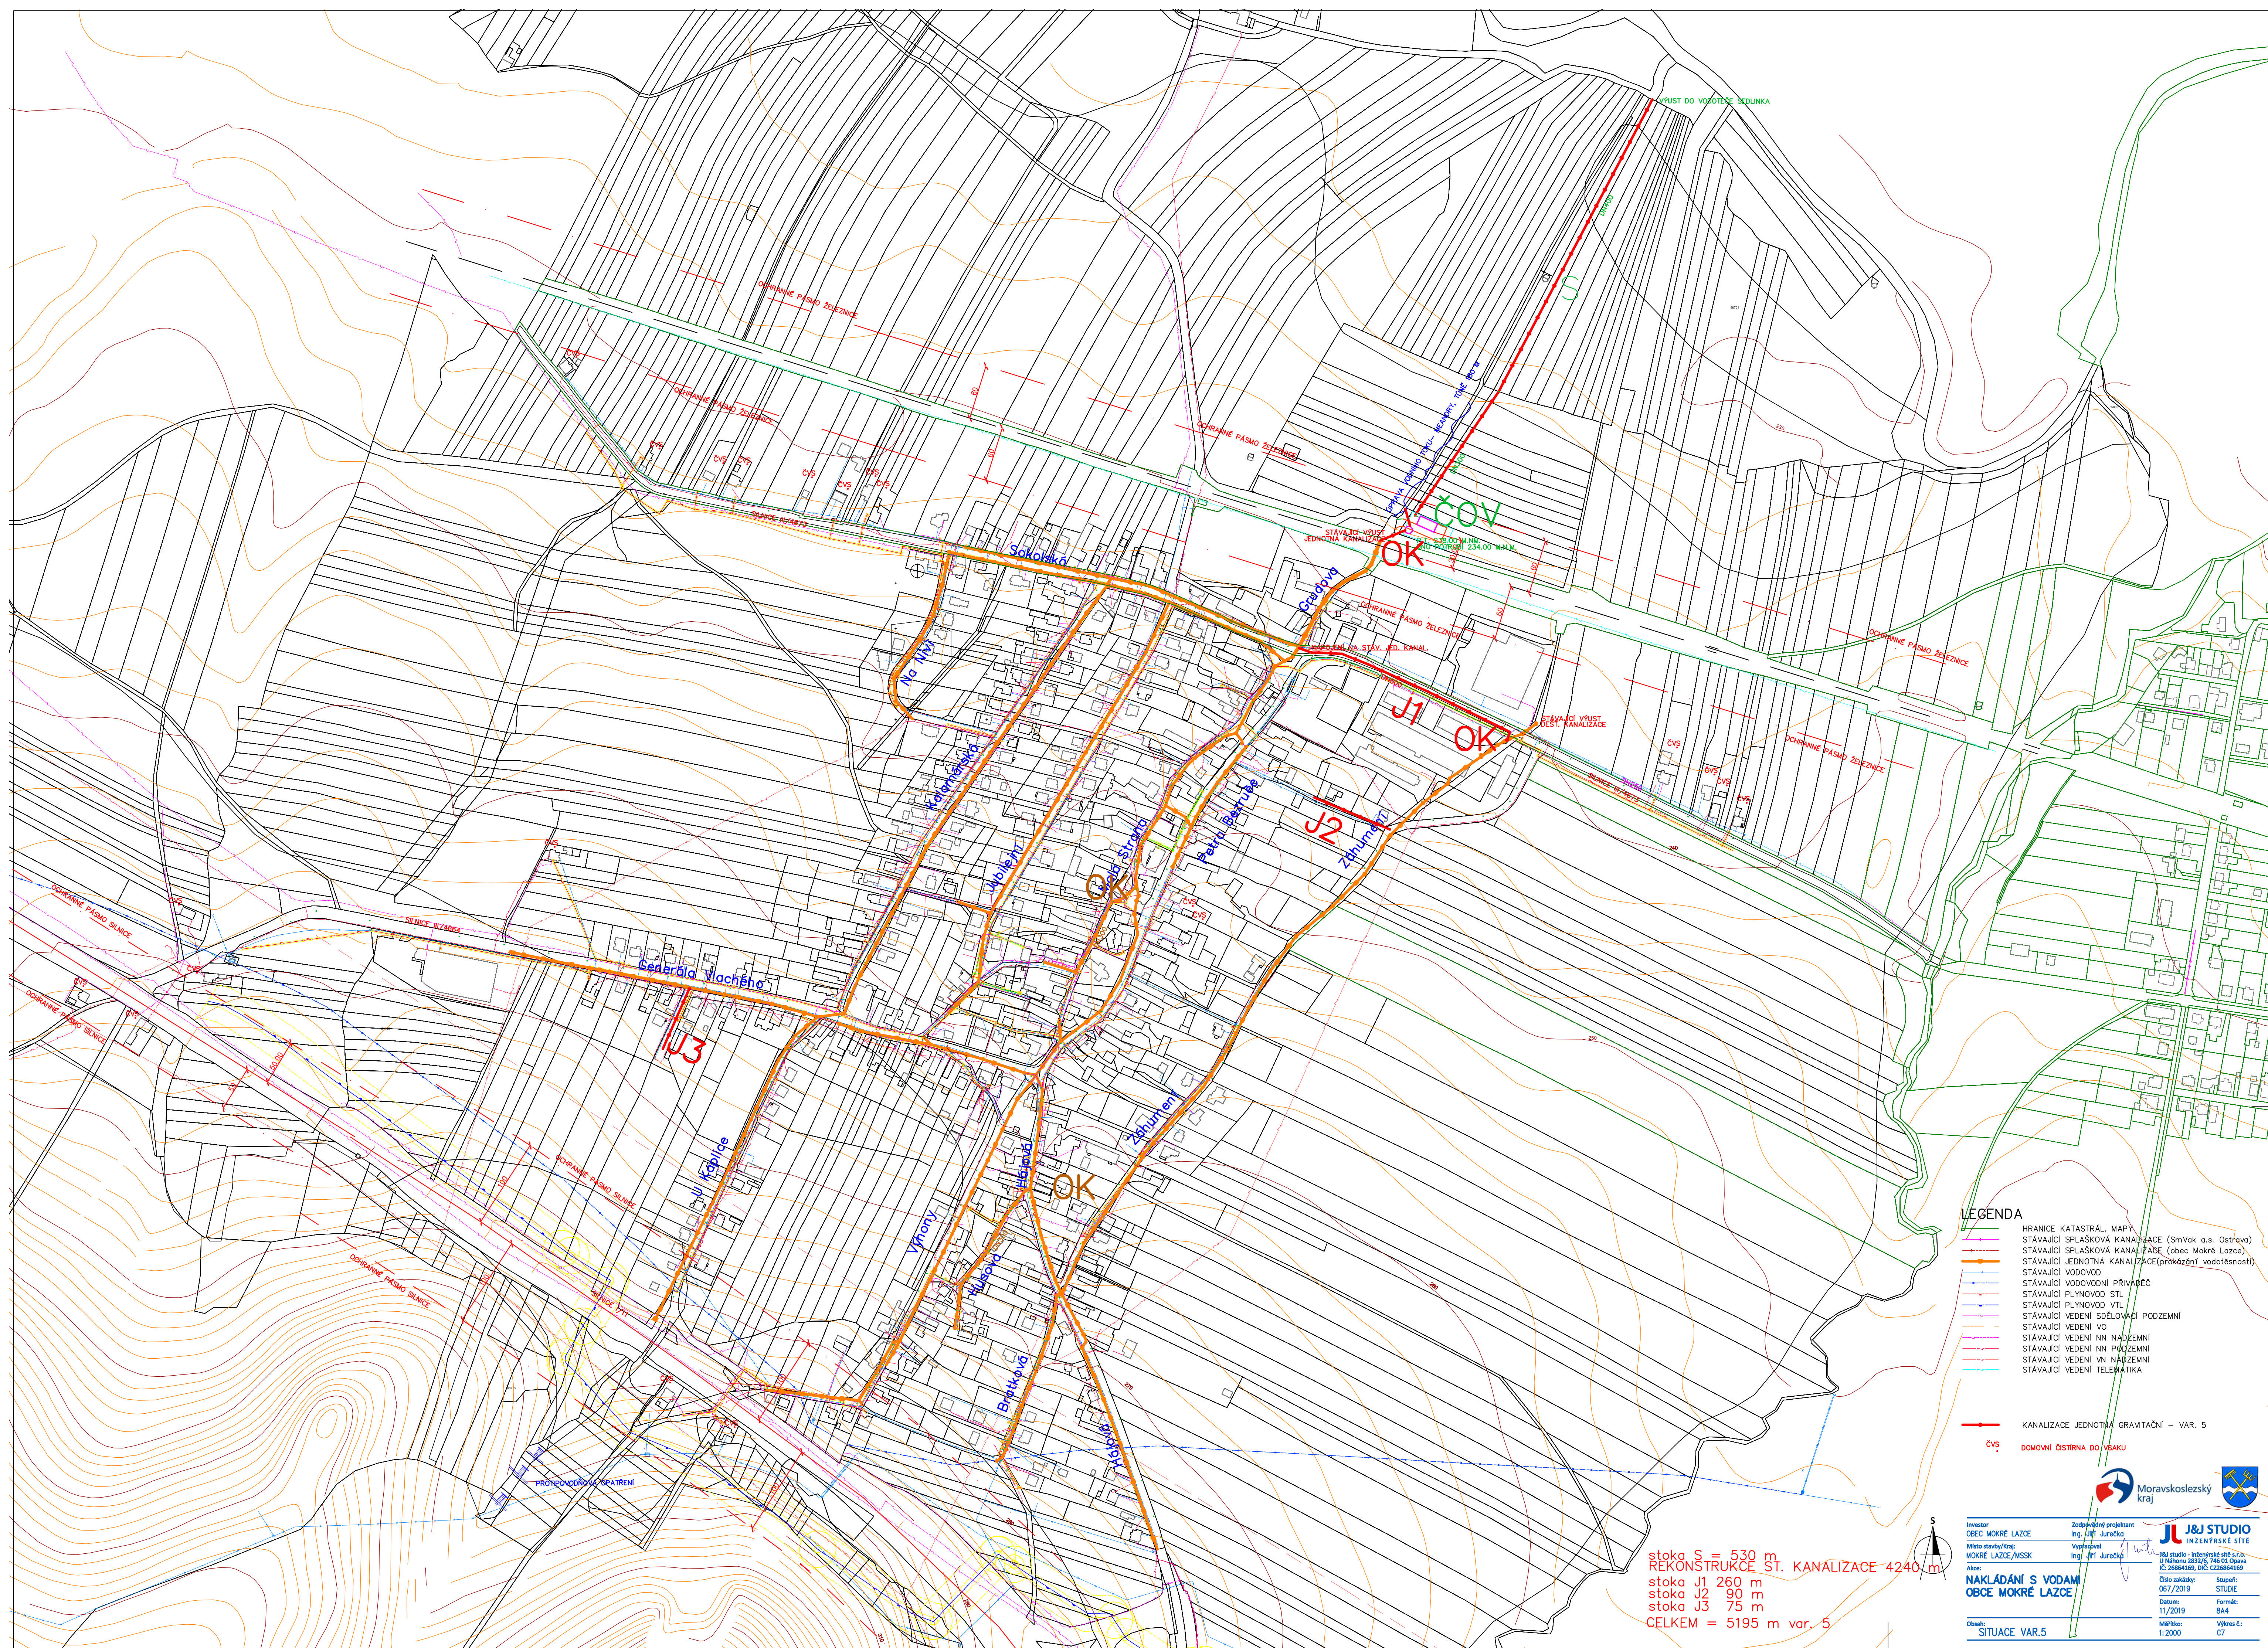

- LEGENDA**
- HRANICE KATASTR. MAPY
 - STÁVAJÍCÍ SPLAŠKOVÁ KANALIZACE (SmVak a.s. Ostrava)
 - STÁVAJÍCÍ SPLAŠKOVÁ KANALIZACE (obec Mokré Lazce)
 - STÁVAJÍCÍ JEDNOTNÁ KANALIZACE (prokázání vodotěsnosti)
 - STÁVAJÍCÍ VODOVOD
 - STÁVAJÍCÍ VODOVODNÍ PŘÍVABEČ
 - STÁVAJÍCÍ PLYNOVOD STL
 - STÁVAJÍCÍ PLYNOVOD VTL
 - STÁVAJÍCÍ VEDENÍ SĎELOVACÍ PODZEMNÍ
 - STÁVAJÍCÍ VEDENÍ VO
 - STÁVAJÍCÍ VEDENÍ NN NADZEMNÍ
 - STÁVAJÍCÍ VEDENÍ NN PODZEMNÍ
 - STÁVAJÍCÍ VEDENÍ VN NADZEMNÍ
 - STÁVAJÍCÍ VEDENÍ TELEMATIKA

KANALIZACE JEDNOTNÁ GRAVITAČNÍ – VAR. 5

CVS DOMOVNÍ ČISTIŘNA DO VSÁKU



Investor: OBEC MOKŘÉ LAZCE
Místo stavby/kraj: MOKŘÉ LAZCE/MSK
Akce: NAKLADÁNÍ S VODAM OBCE MOKŘÉ LAZCE

Zodpovědný projektant: Ing. Jir. Jurečka
Výprací: Ing. Jir. Jurečka

Číslo zakázky: 067/2019
Datum: 11/2019
Měřítko: 1:2000

Stupeň: STUDIE
Formát: A4
Výřez č.: C7

stoka S = 530 m
REKONSTRUKCE ST. KANALIZACE 4240 m
stoka J1 260 m
stoka J2 90 m
stoka J3 75 m
CELKEM = 5195 m var. 5