


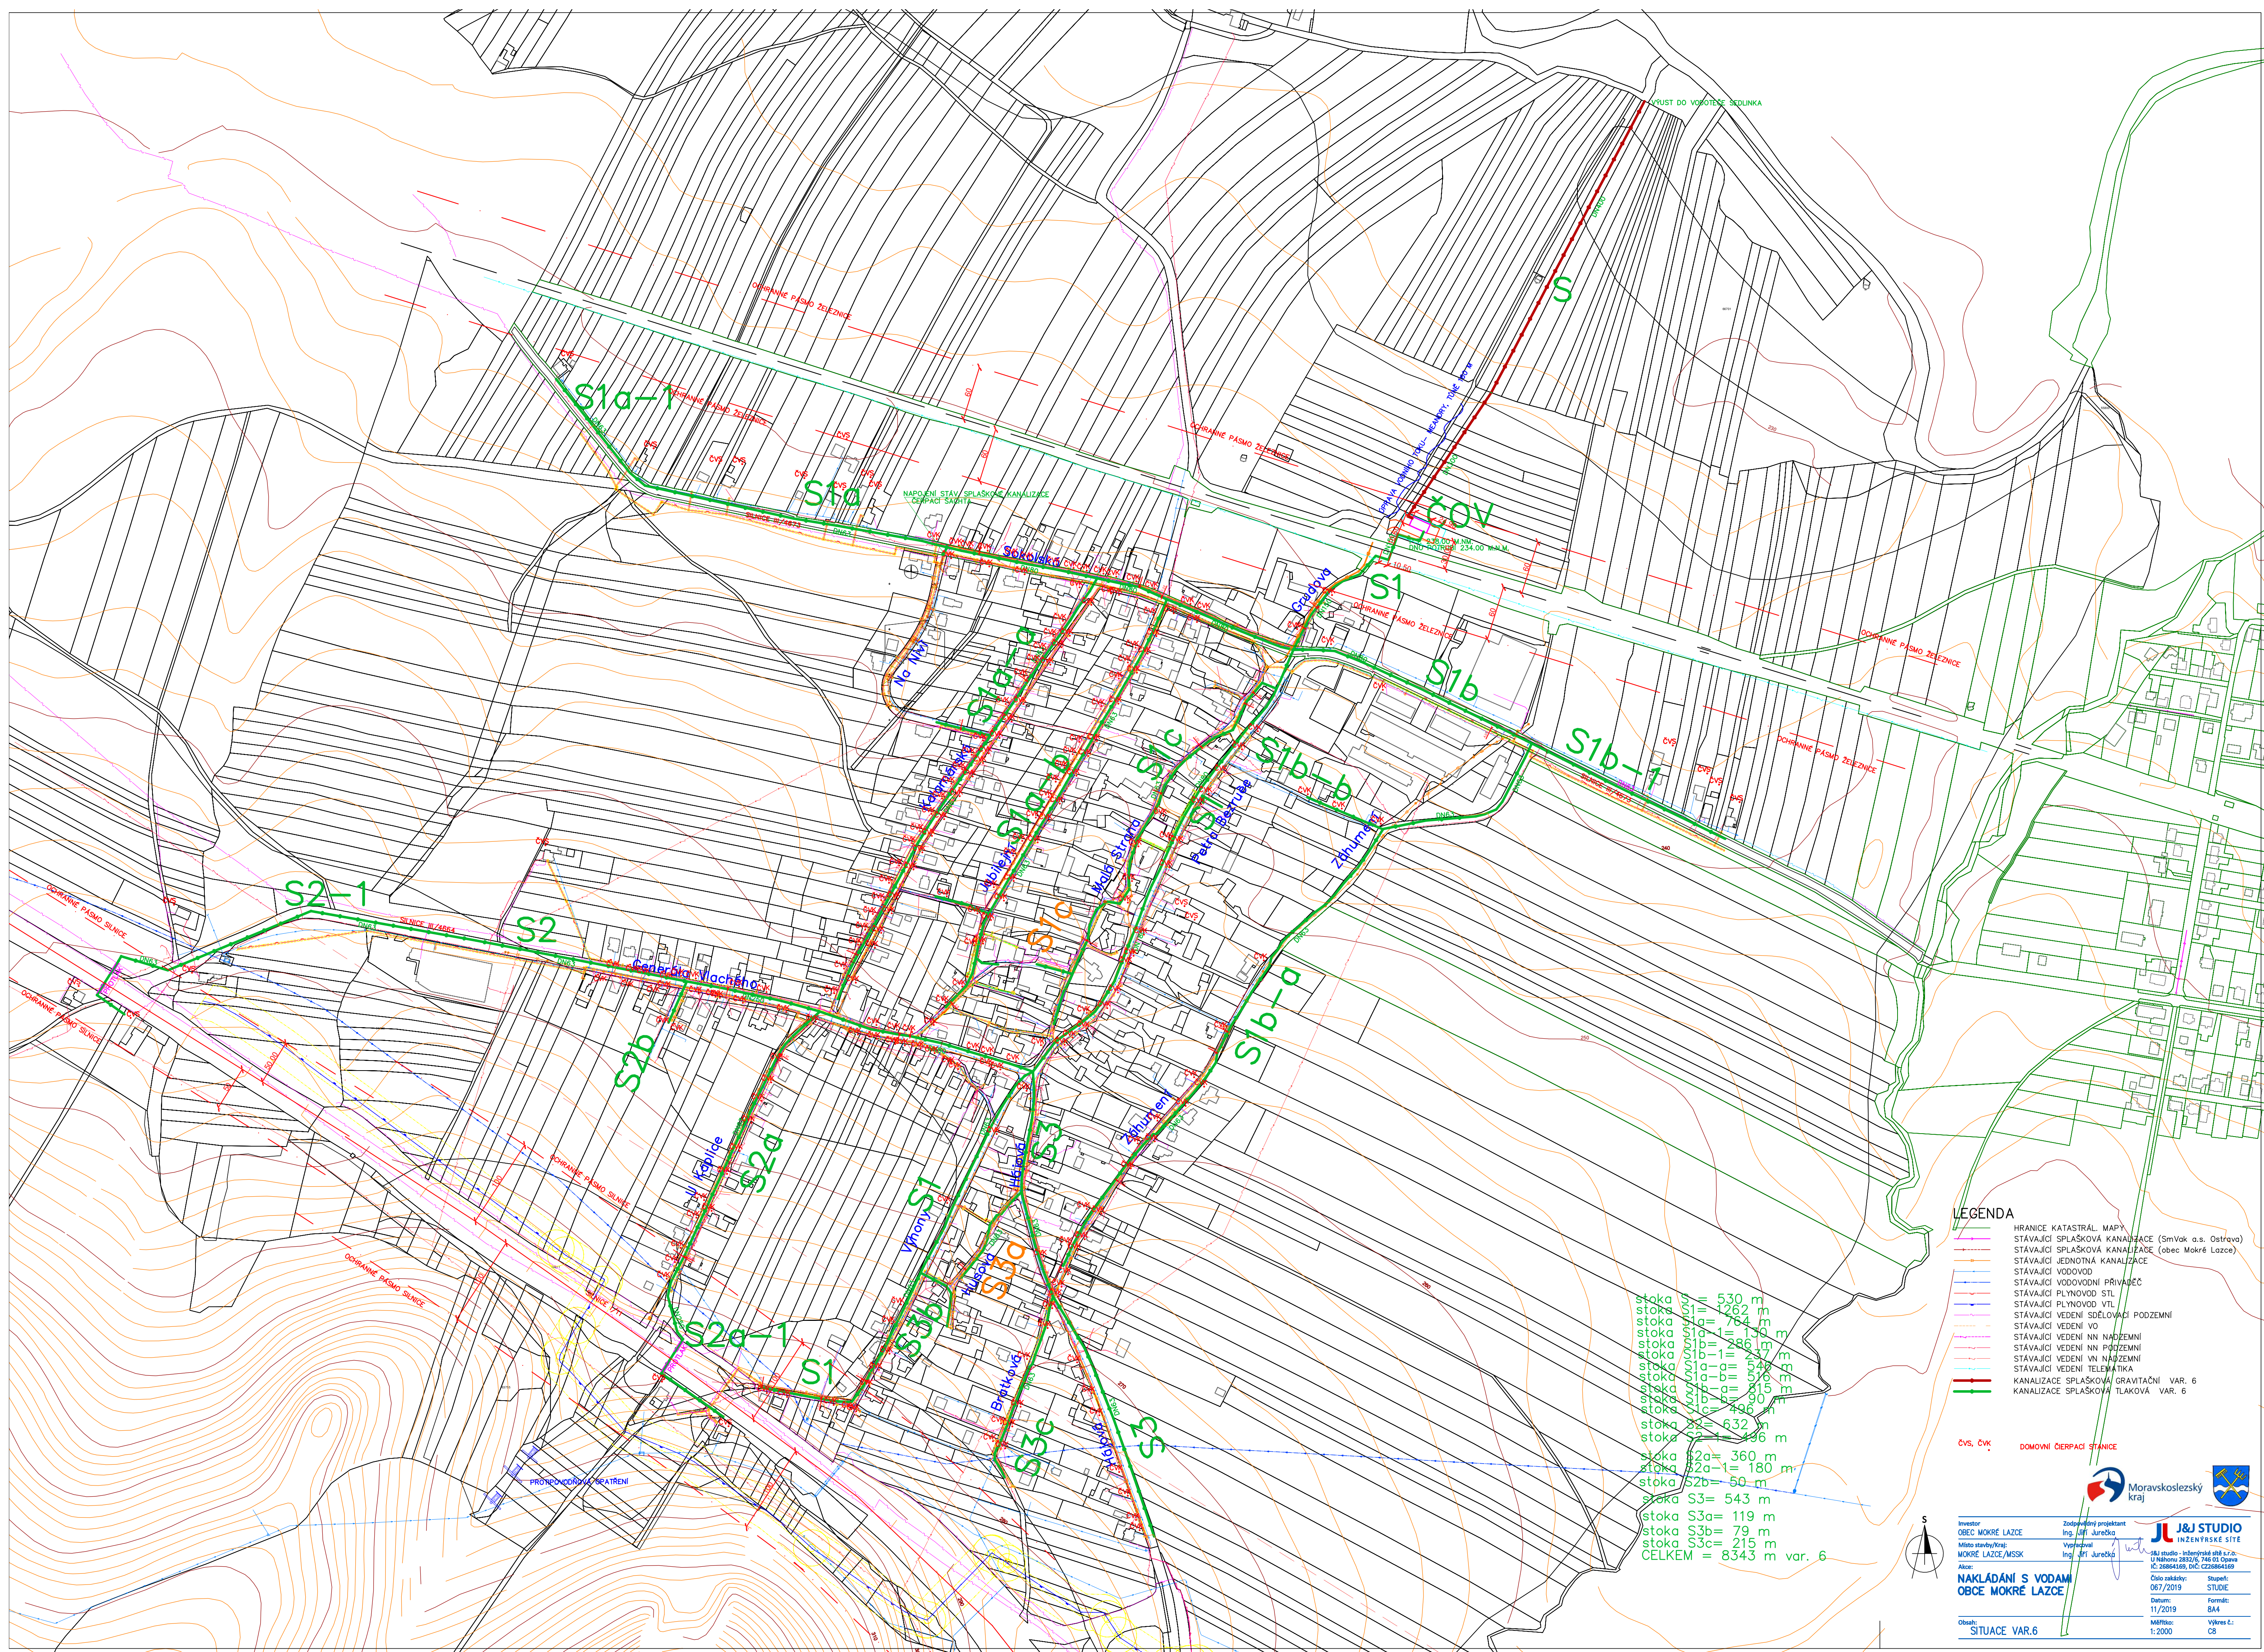

LEGENDA

- HRANICE KATASTRÁL. MAPY
STÁVAJÚCI SPÁSKOVÁ KANALIZÁCIA (SmVak a.s. Ostrava)
STÁVAJÚCI VODOVOD PRÍVAPEČ (obec Mokří Lázce)
STÁVAJÚCI JEDNOTNÁ KANALIZÁCIA
STÁVAJÚCI VODOVOD
STÁVAJÚCI VODOVODNI PRÍVAPEČ
STÁVAJÚCI PLŇVNOVOD VTL
STÁVAJÚCI PLŇVNOVOD SÍTĚ
STÁVAJÚCI VEDENÍ SPOJOVACÍ PODZEMNÍ
STÁVAJÚCI VEDENÍ VO
STÁVAJÚCI VEDENÍ NN NADZEMNÍ
STÁVAJÚCI VEDENÍ NN PODZEMNÍ
STÁVAJÚCI VEDENÍ NN NADZEMNÍ
STÁVAJÚCI VEDENÍ NN PODZEMNÍ
KANALIZACE SPÁSKOVÁ GRVATICOVA VAR. 6
KANALIZACE SPÁSKOVÁ TLKOVÁ VAR. 6

ČVS, ČVK

DOMOVNÍ ČERPACÍ STANICE



Investor:
OBEC MOKRÉ LAZCE

Místo stavby/Kraj:
MOKRÉ LAZCE/MSK

Akce:
**NAKLÁDÁNÍ
OBCE MOKRÉ**

Zodpovedný projektant
Ing. J. Jurečka
Vypracoval
Ing. J. Jurečka

J&J STUDIO
INŽENÝRSKÉ SÍTĚ

1&J studio - inženýrské sítě s.r.o.
U Náhonu 2832/6, 746 01 Opava
IČ: 26864169, DIČ: CZ26864169

Číslo zakázky: 067/2019 Stupeň: STUDIE

Obsah:
SITUACE VAR.6

Datum:	Formát:
11/2019	8A4
Měřítko:	Výkres č.:
1:2000	C8