Územní plán Mokré Lazce
5-5 | I.B.3.

Územní plán Mokré Lazce
4-5 | I.B.3.

Územní plán Mokré Lazce
6-6 | I.B.3.

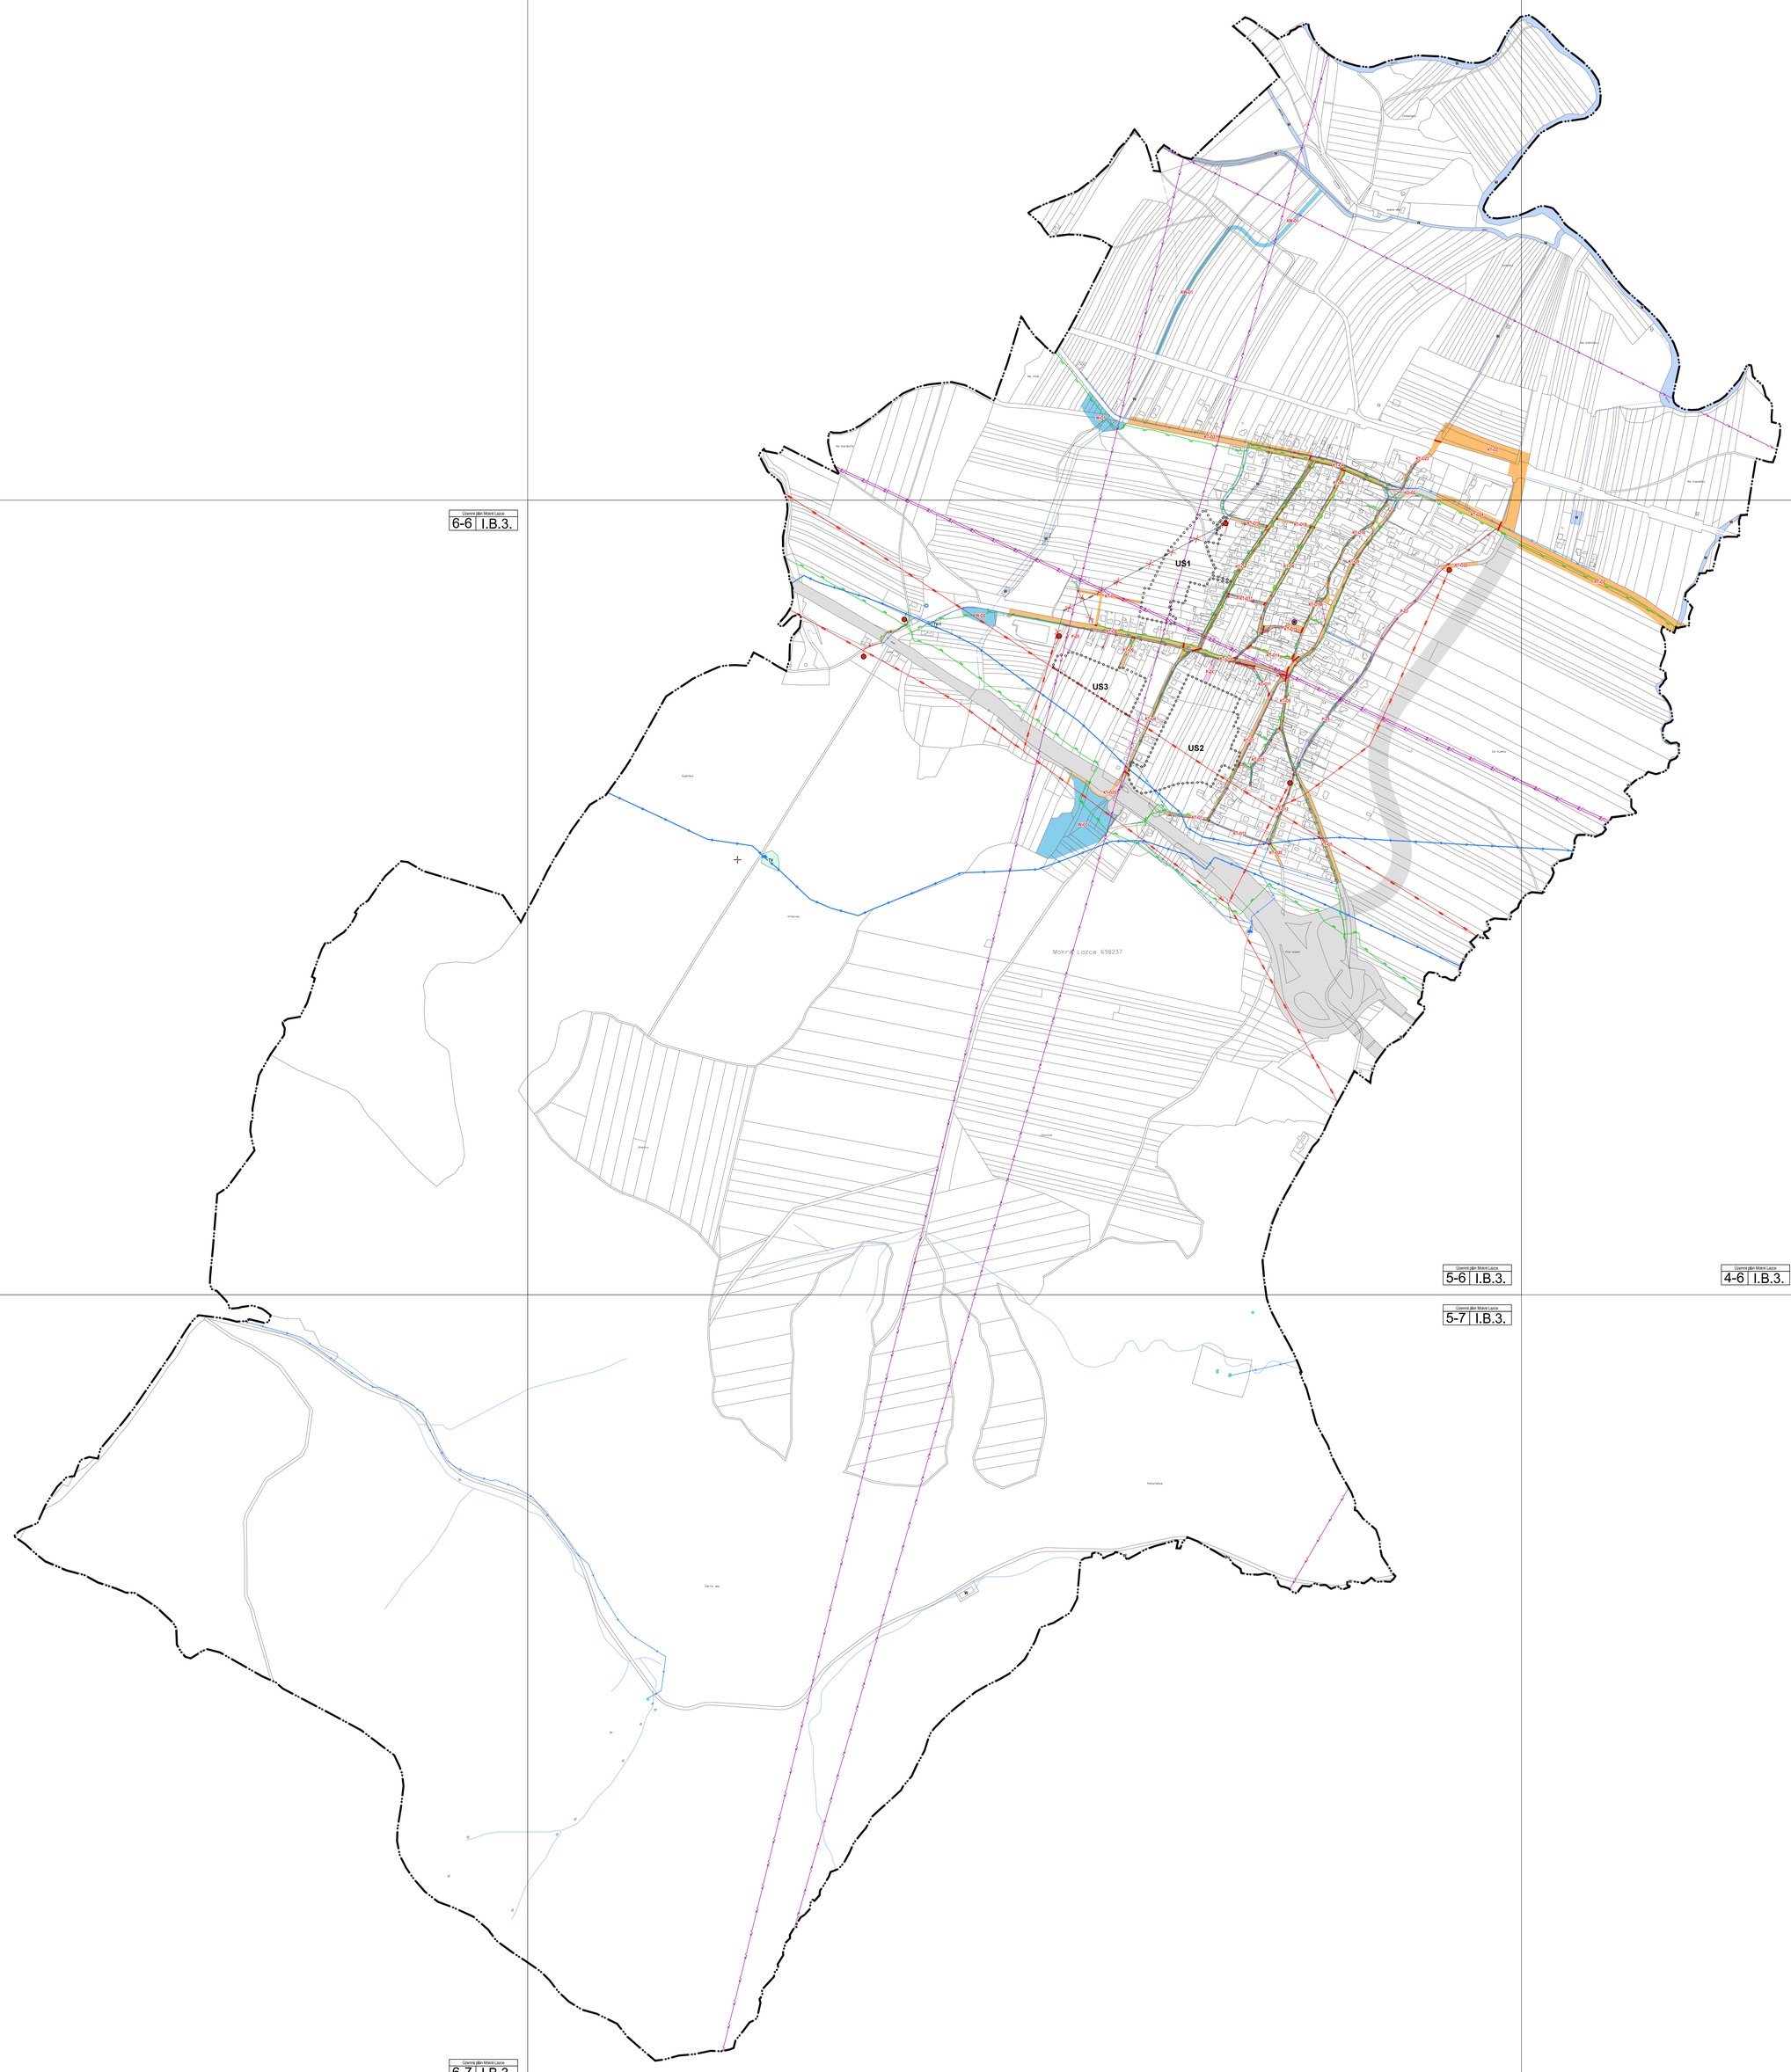

Územní plán Mokré Lazce
5-6 | I.B.3.

Územní plán Mokré Lazce
4-6 | I.B.3.

Územní plán Mokré Lazce
5-7 | I.B.3.

Územní plán Mokré Lazce
6-7 | I.B.3.